


Szerencsi kistérség adottságai

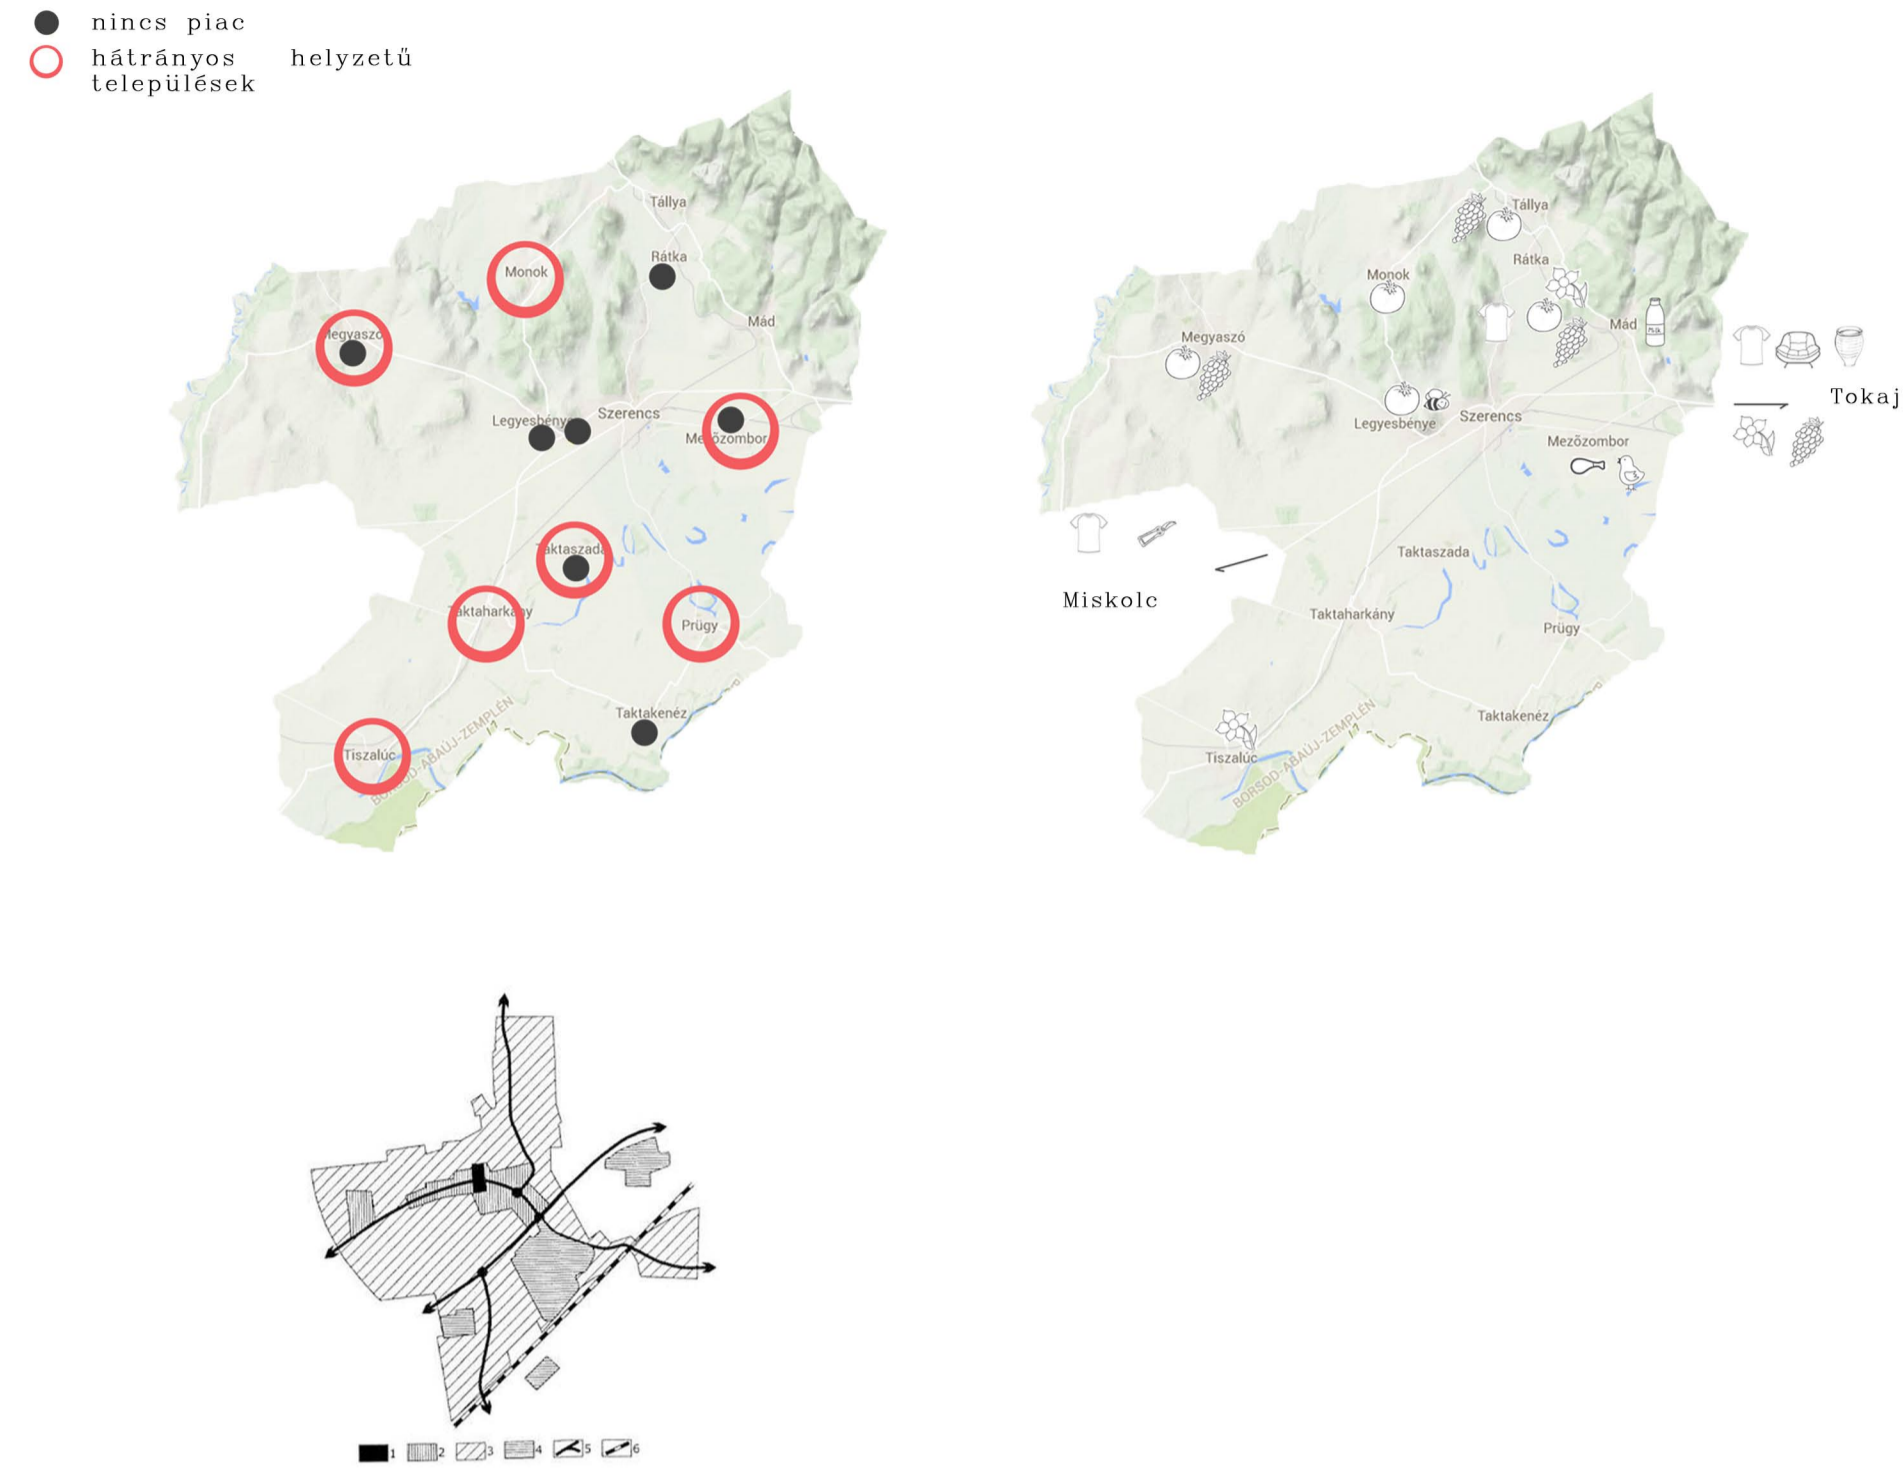

Szerencs településszerkezete

1 történelmi városmag, 2 igazgatási, kereskedelmi, pénzügyi, kulturális és egészségügyi központ, 3 lakóterület, 4 iparnegyed, 5 fontosabb út, 6 vasút




Funkció vizsgálat



Fejlesztési irányok



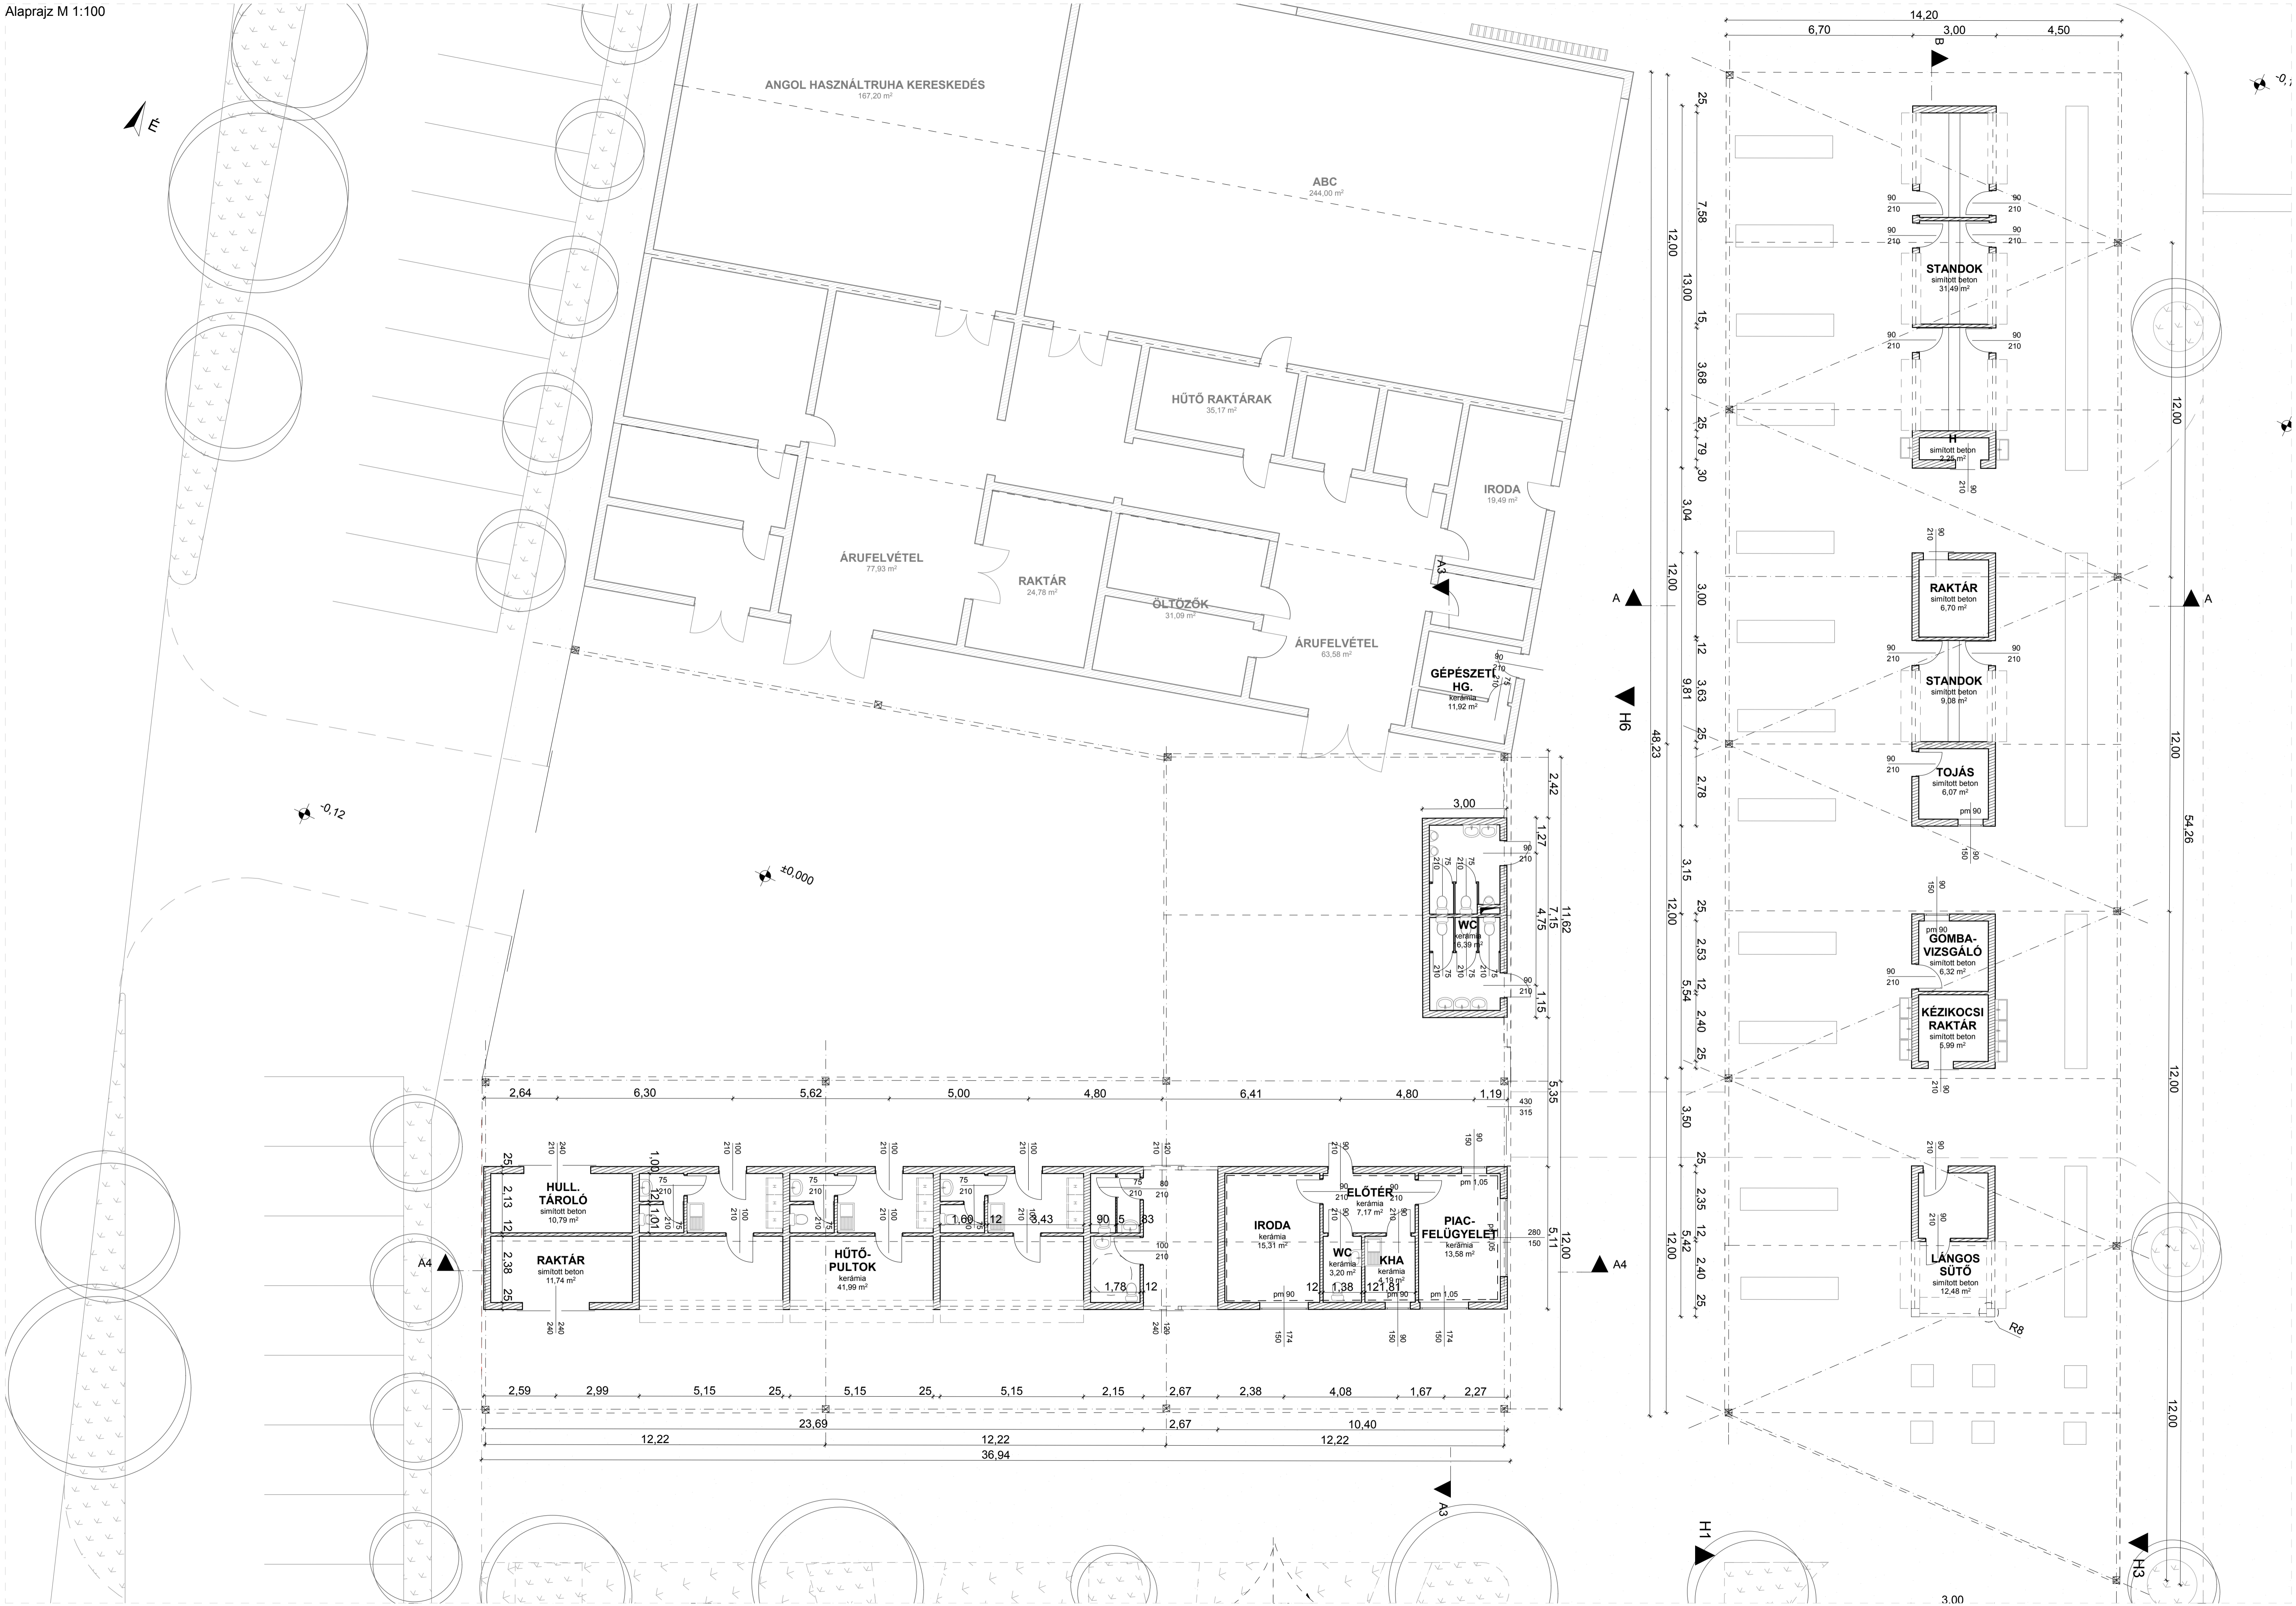

ANGOL HASZNÁLTRUHA KERESKEDÉS
167,20 m²

ABC
244,00 m²

HŰTŐ RAKTÁRAK
35,17 m²

IRODA
19,49 m²

ÁRUFELVÉTEL
77,93 m²

RAKTÁR
24,78 m²

ÖLTÖZŐK
31,09 m²

ÁRUFELVÉTEL
63,56 m²

GÉPÉSZETI
HG.
kerámia
11,92 m²

WC
kerámia
6,39 m²

IRODA
kerámia
15,31 m²

WC
kerámia
3,20 m²

KHA
kerámia
4,19 m²

ELŐTÉR
kerámia
7,17 m²

PIAC-
FELÜGVELET
kerámia
13,58 m²

HULL.
TÁROLÓ
simított beton
10,79 m²

RAKTÁR
simított beton
11,74 m²

HŰTŐ-
PULTOK
kerámia
41,99 m²

ELŐTÉR
kerámia
7,17 m²

WC
kerámia
3,20 m²

KHA
kerámia
4,19 m²

ELŐTÉR
kerámia
7,17 m²

PIAC-
FELÜGVELET
kerámia
13,58 m²

STANDOK
simított beton
31,49 m²

simított beton
2,25 m²

RAKTÁR
simított beton
6,70 m²

STANDOK
simított beton
9,98 m²

TOJÁS
simított beton
6,07 m²

GOMBA-
VIZSGÁLÓ
simított beton
6,32 m²

KÉZIKOCSI
RAKTÁR
simított beton
5,99 m²

LÁNGOS
SÜTŐ
simított beton
12,46 m²

-0,12

±0,000

A4

A

H6

A4

H1

H3

3,00

6,70 14,20 3,00 4,50


25 7,58 12,00 13,00 15 3,68 25 79 30 3,04 12,00 3,00 12 3,63 25 9,81 2,78 2,78 3,15 12,00 25 2,53 12 5,54 2,40 25 3,50 12,00 25 2,35 12 5,42 2,40 25 12,00

12,00 54,26 12,00 12,00 12,00 12,00 12,00



Helyszíni fotók



Téri elemek

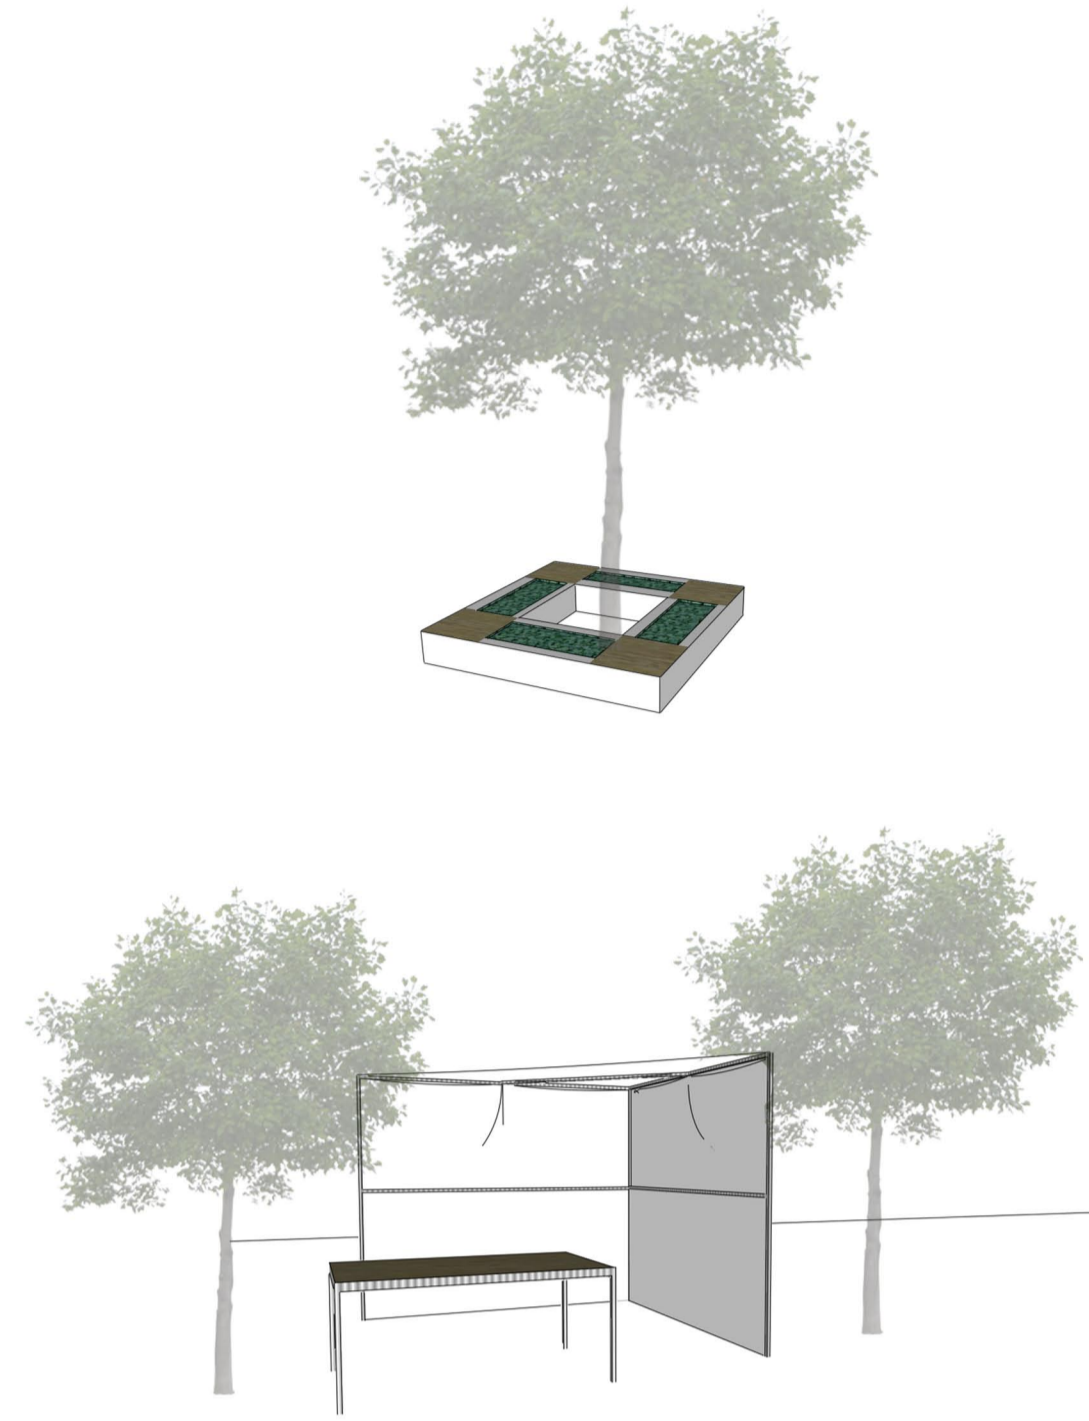


Előképek

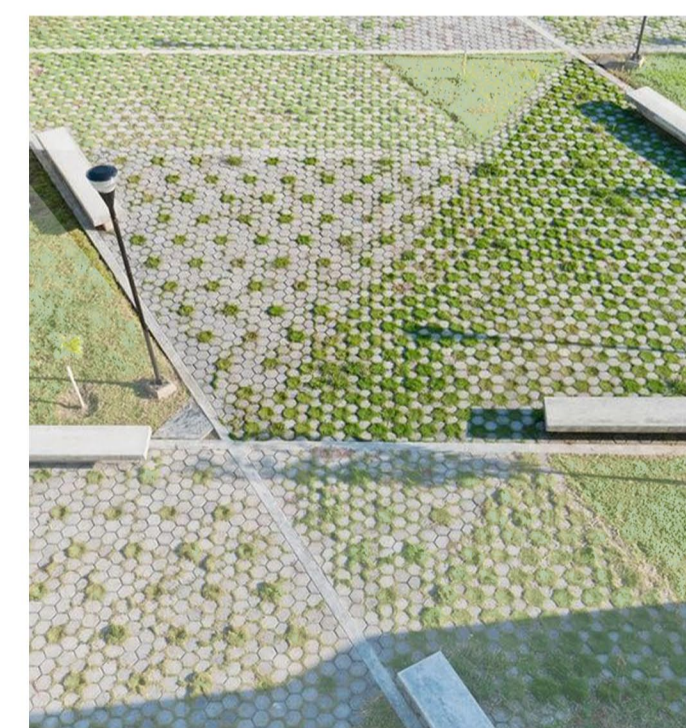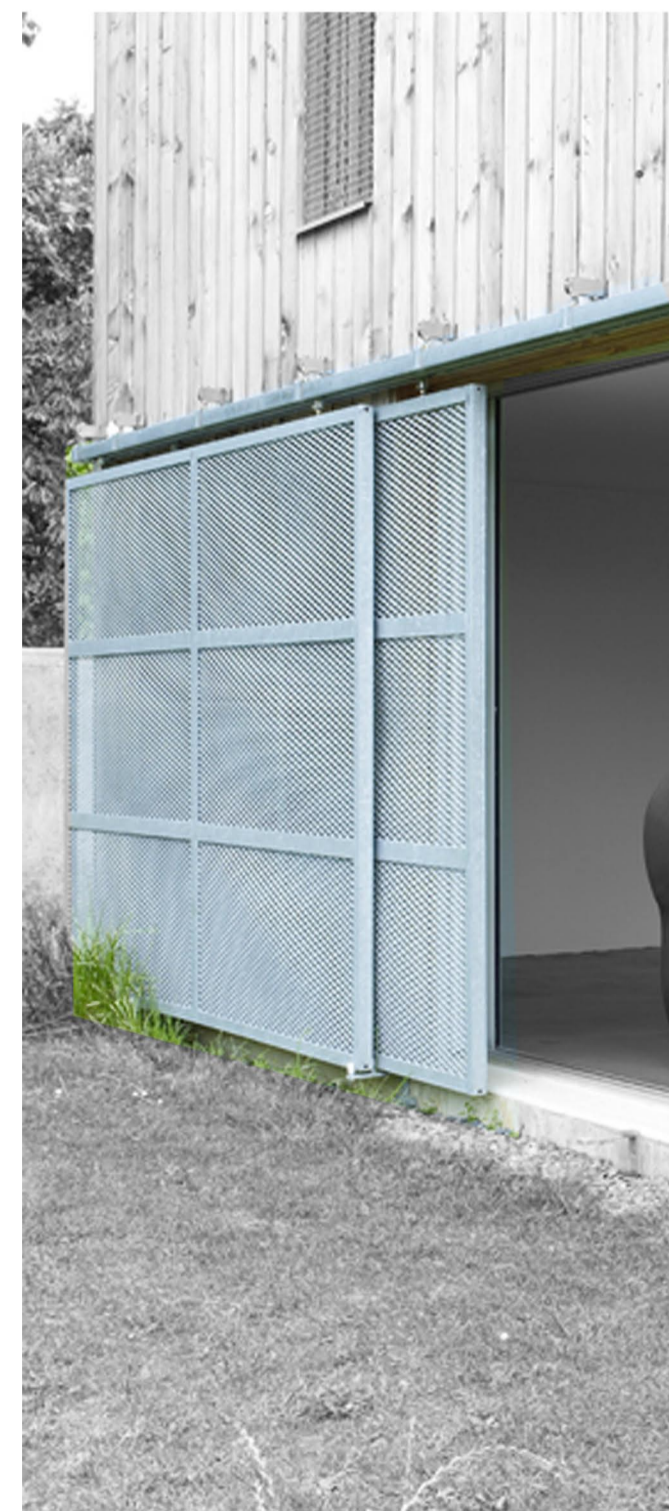


Felületek


Tömeg

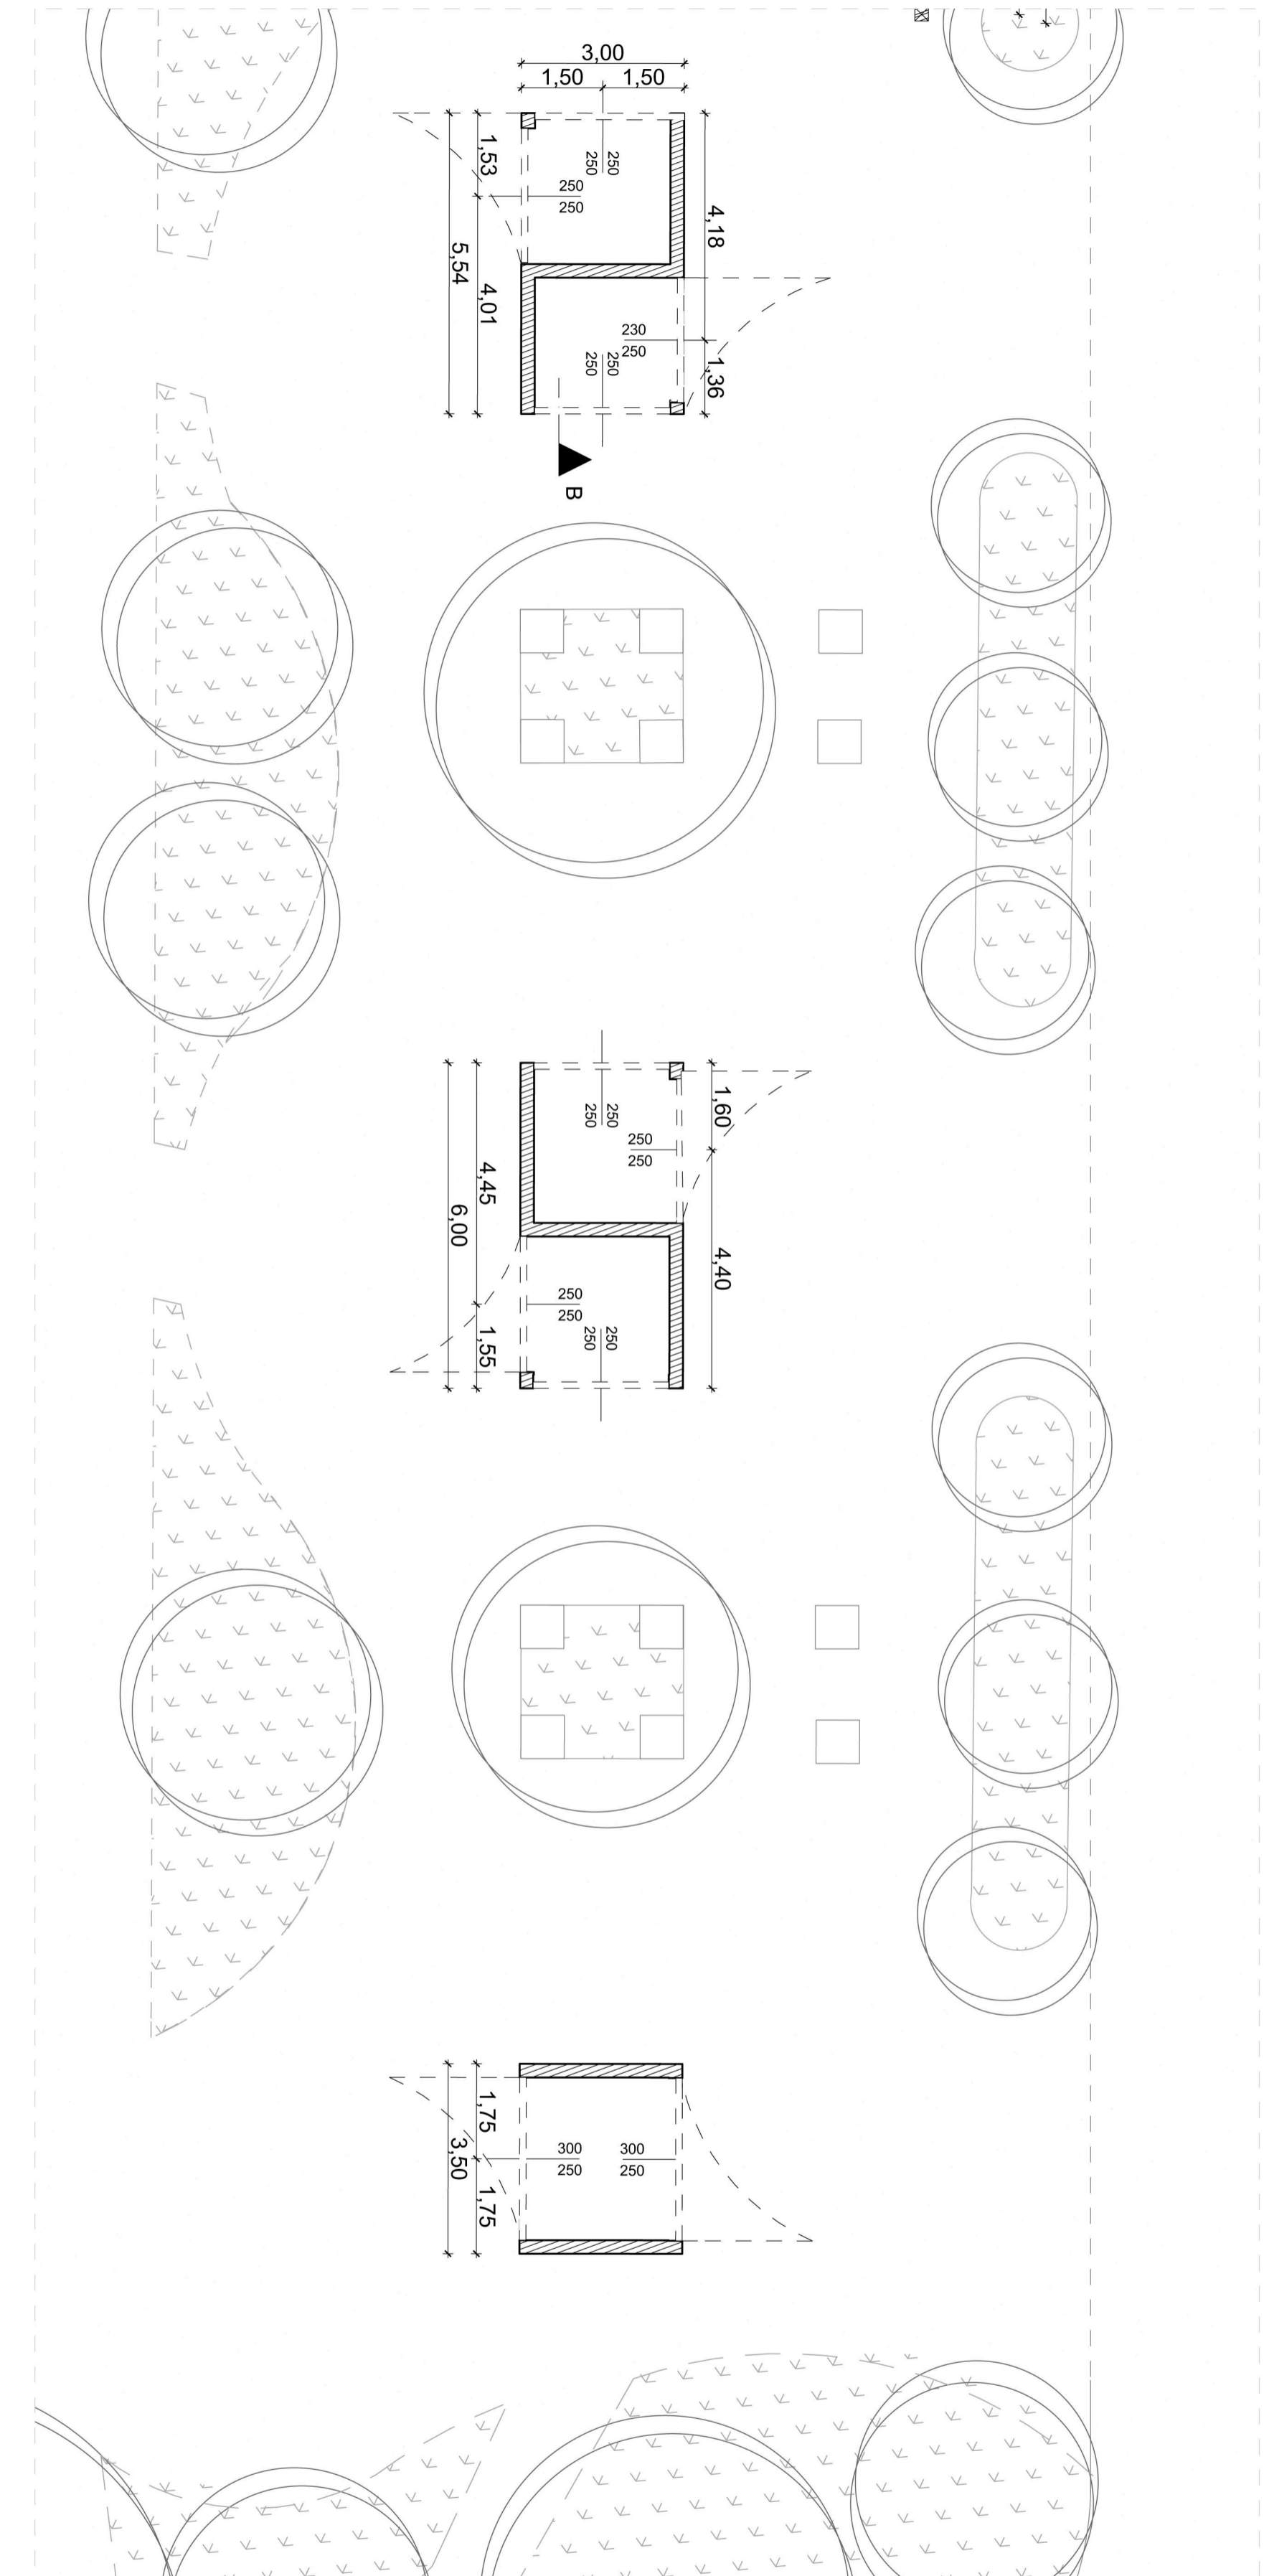


Alaprajzi részlet M 1:100

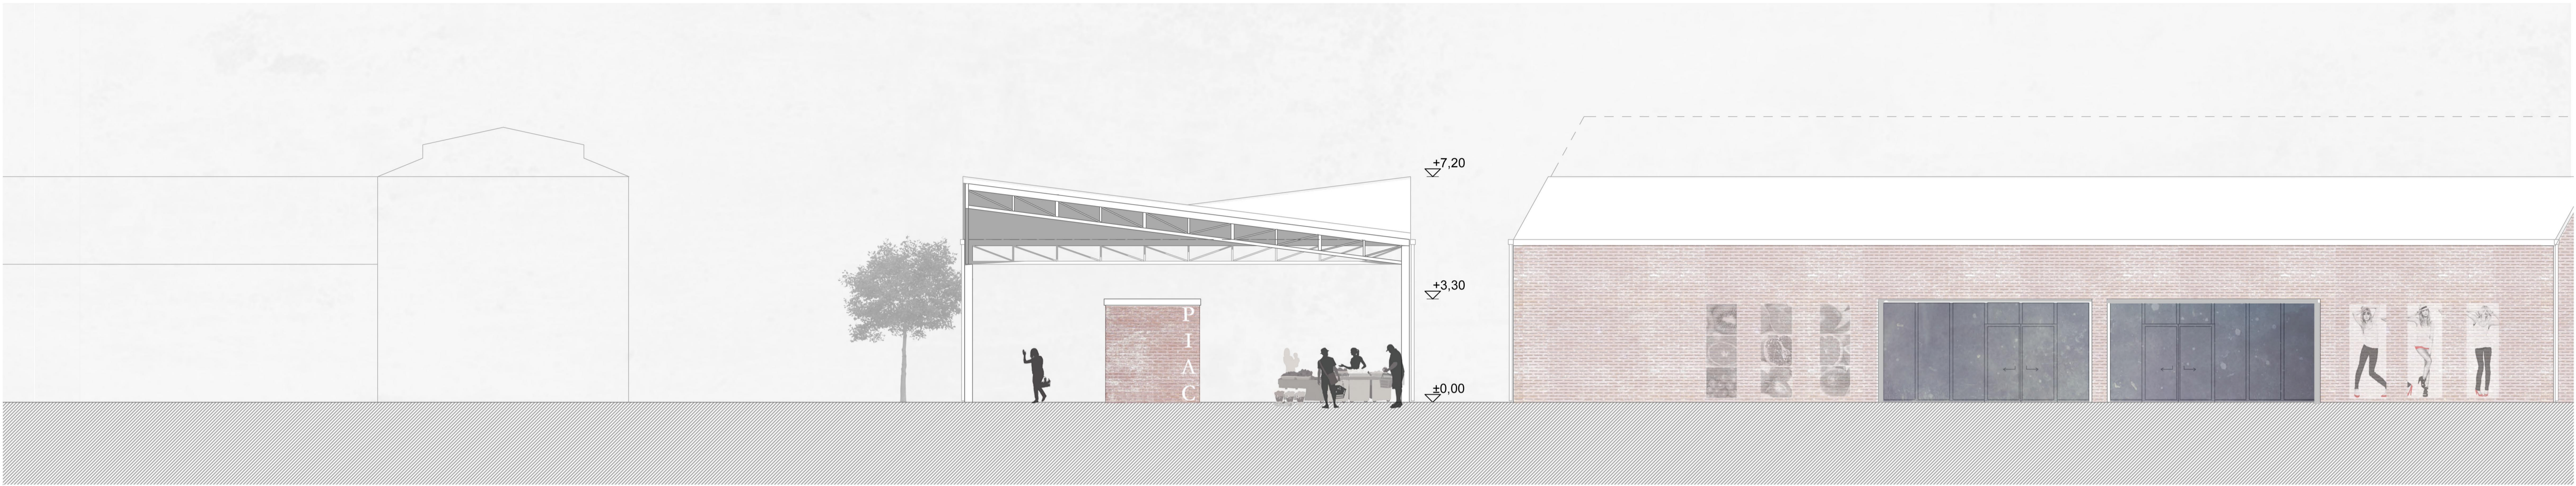


H4 Homlokzat M 1:100

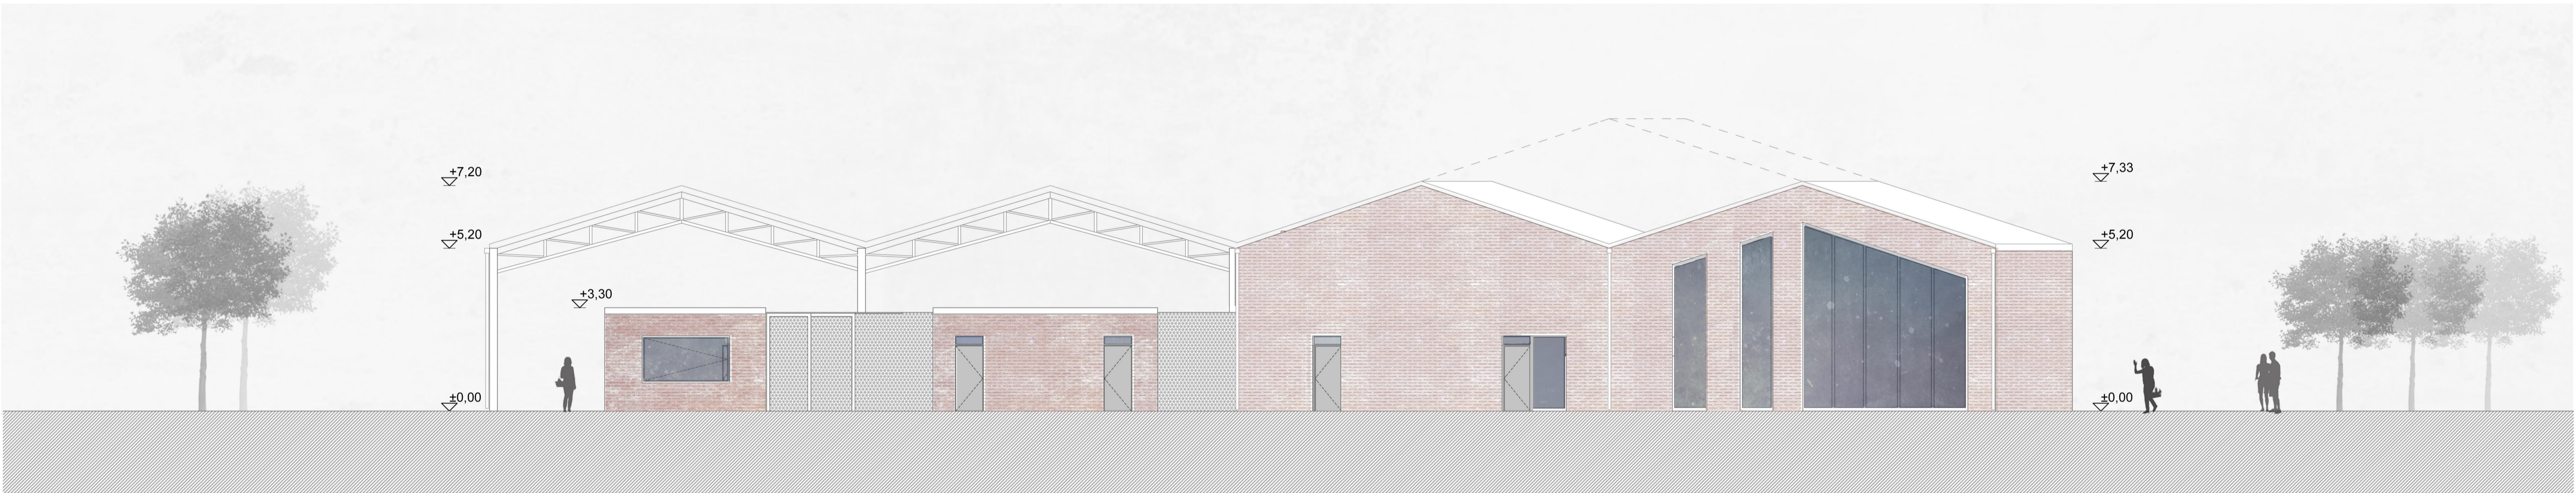


H6 Homlokzat M 1:100

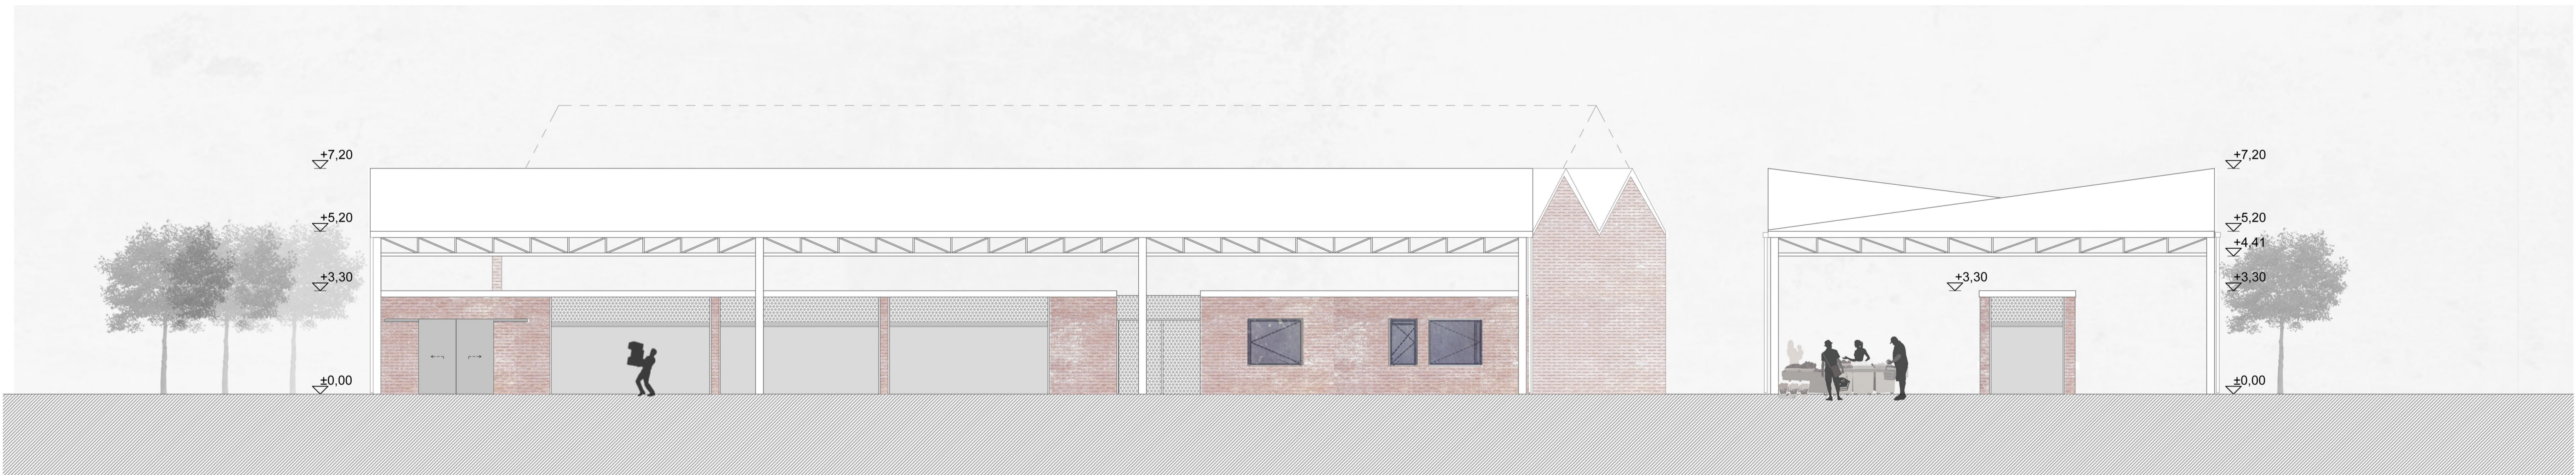



H2 Homlokzat M 1:100

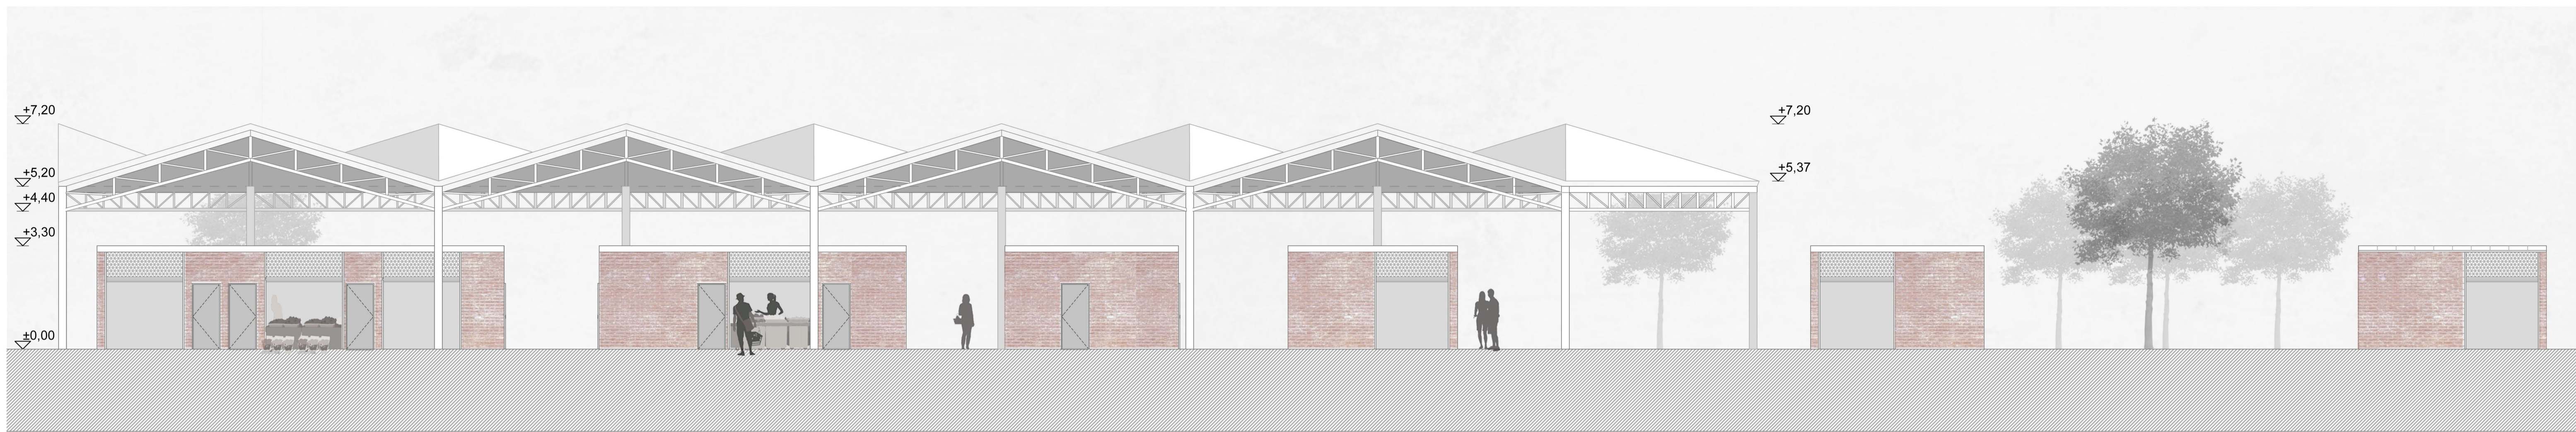


H1 Homlokzat M 1:100

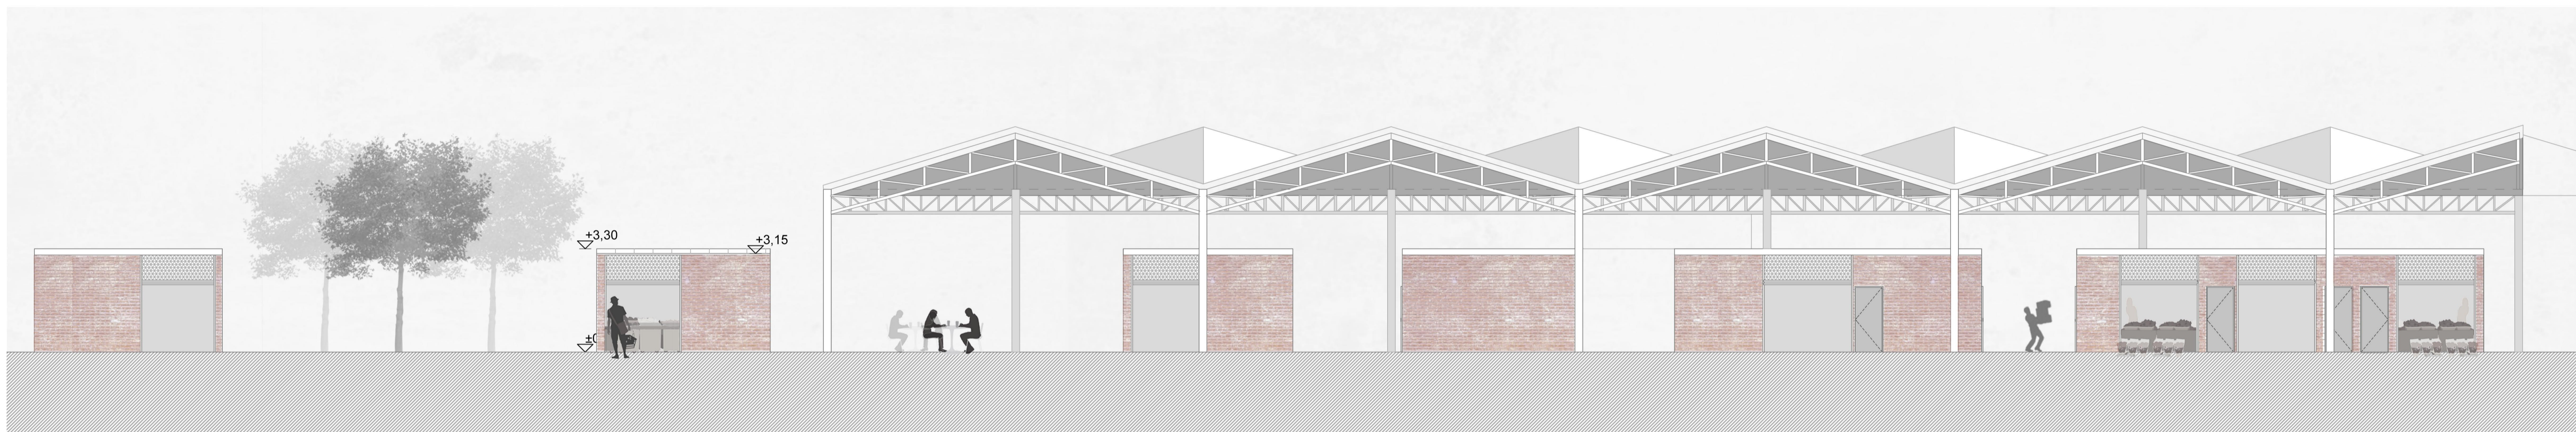

H3 Homlokzat M 1:100

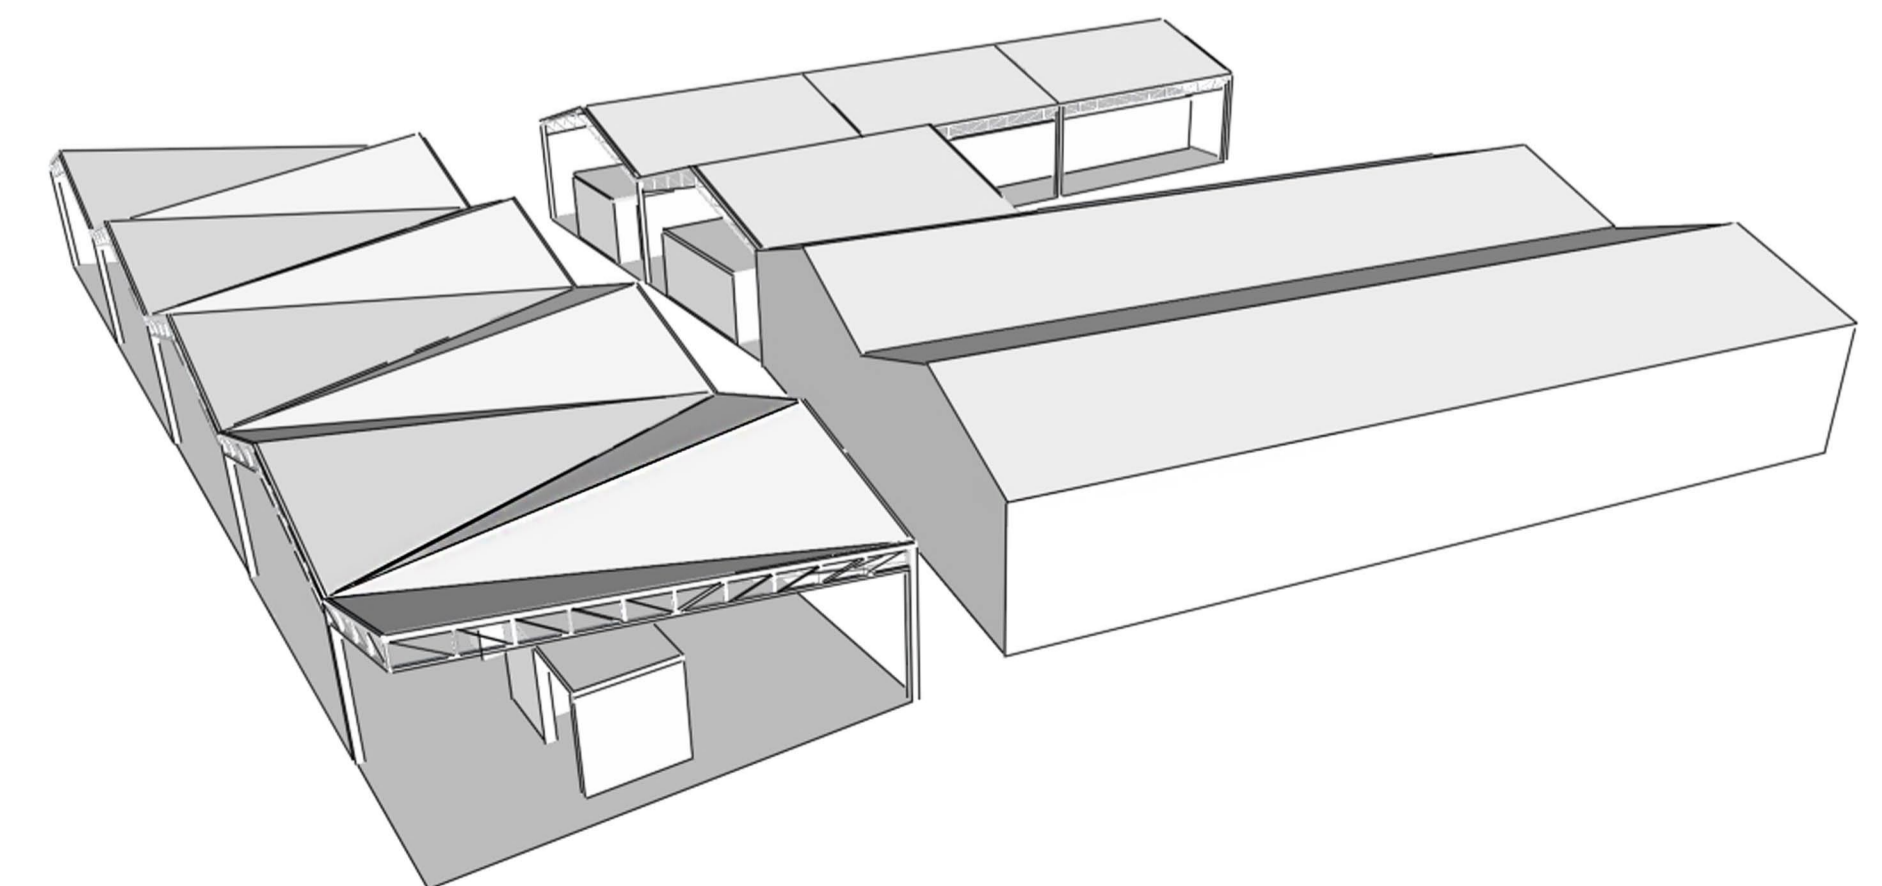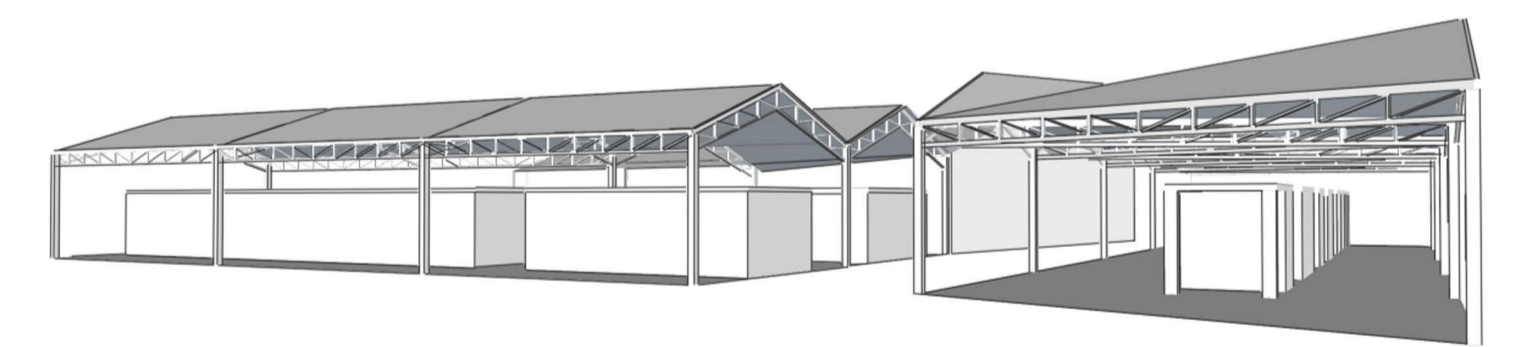



Tömegmodell, látványtervek

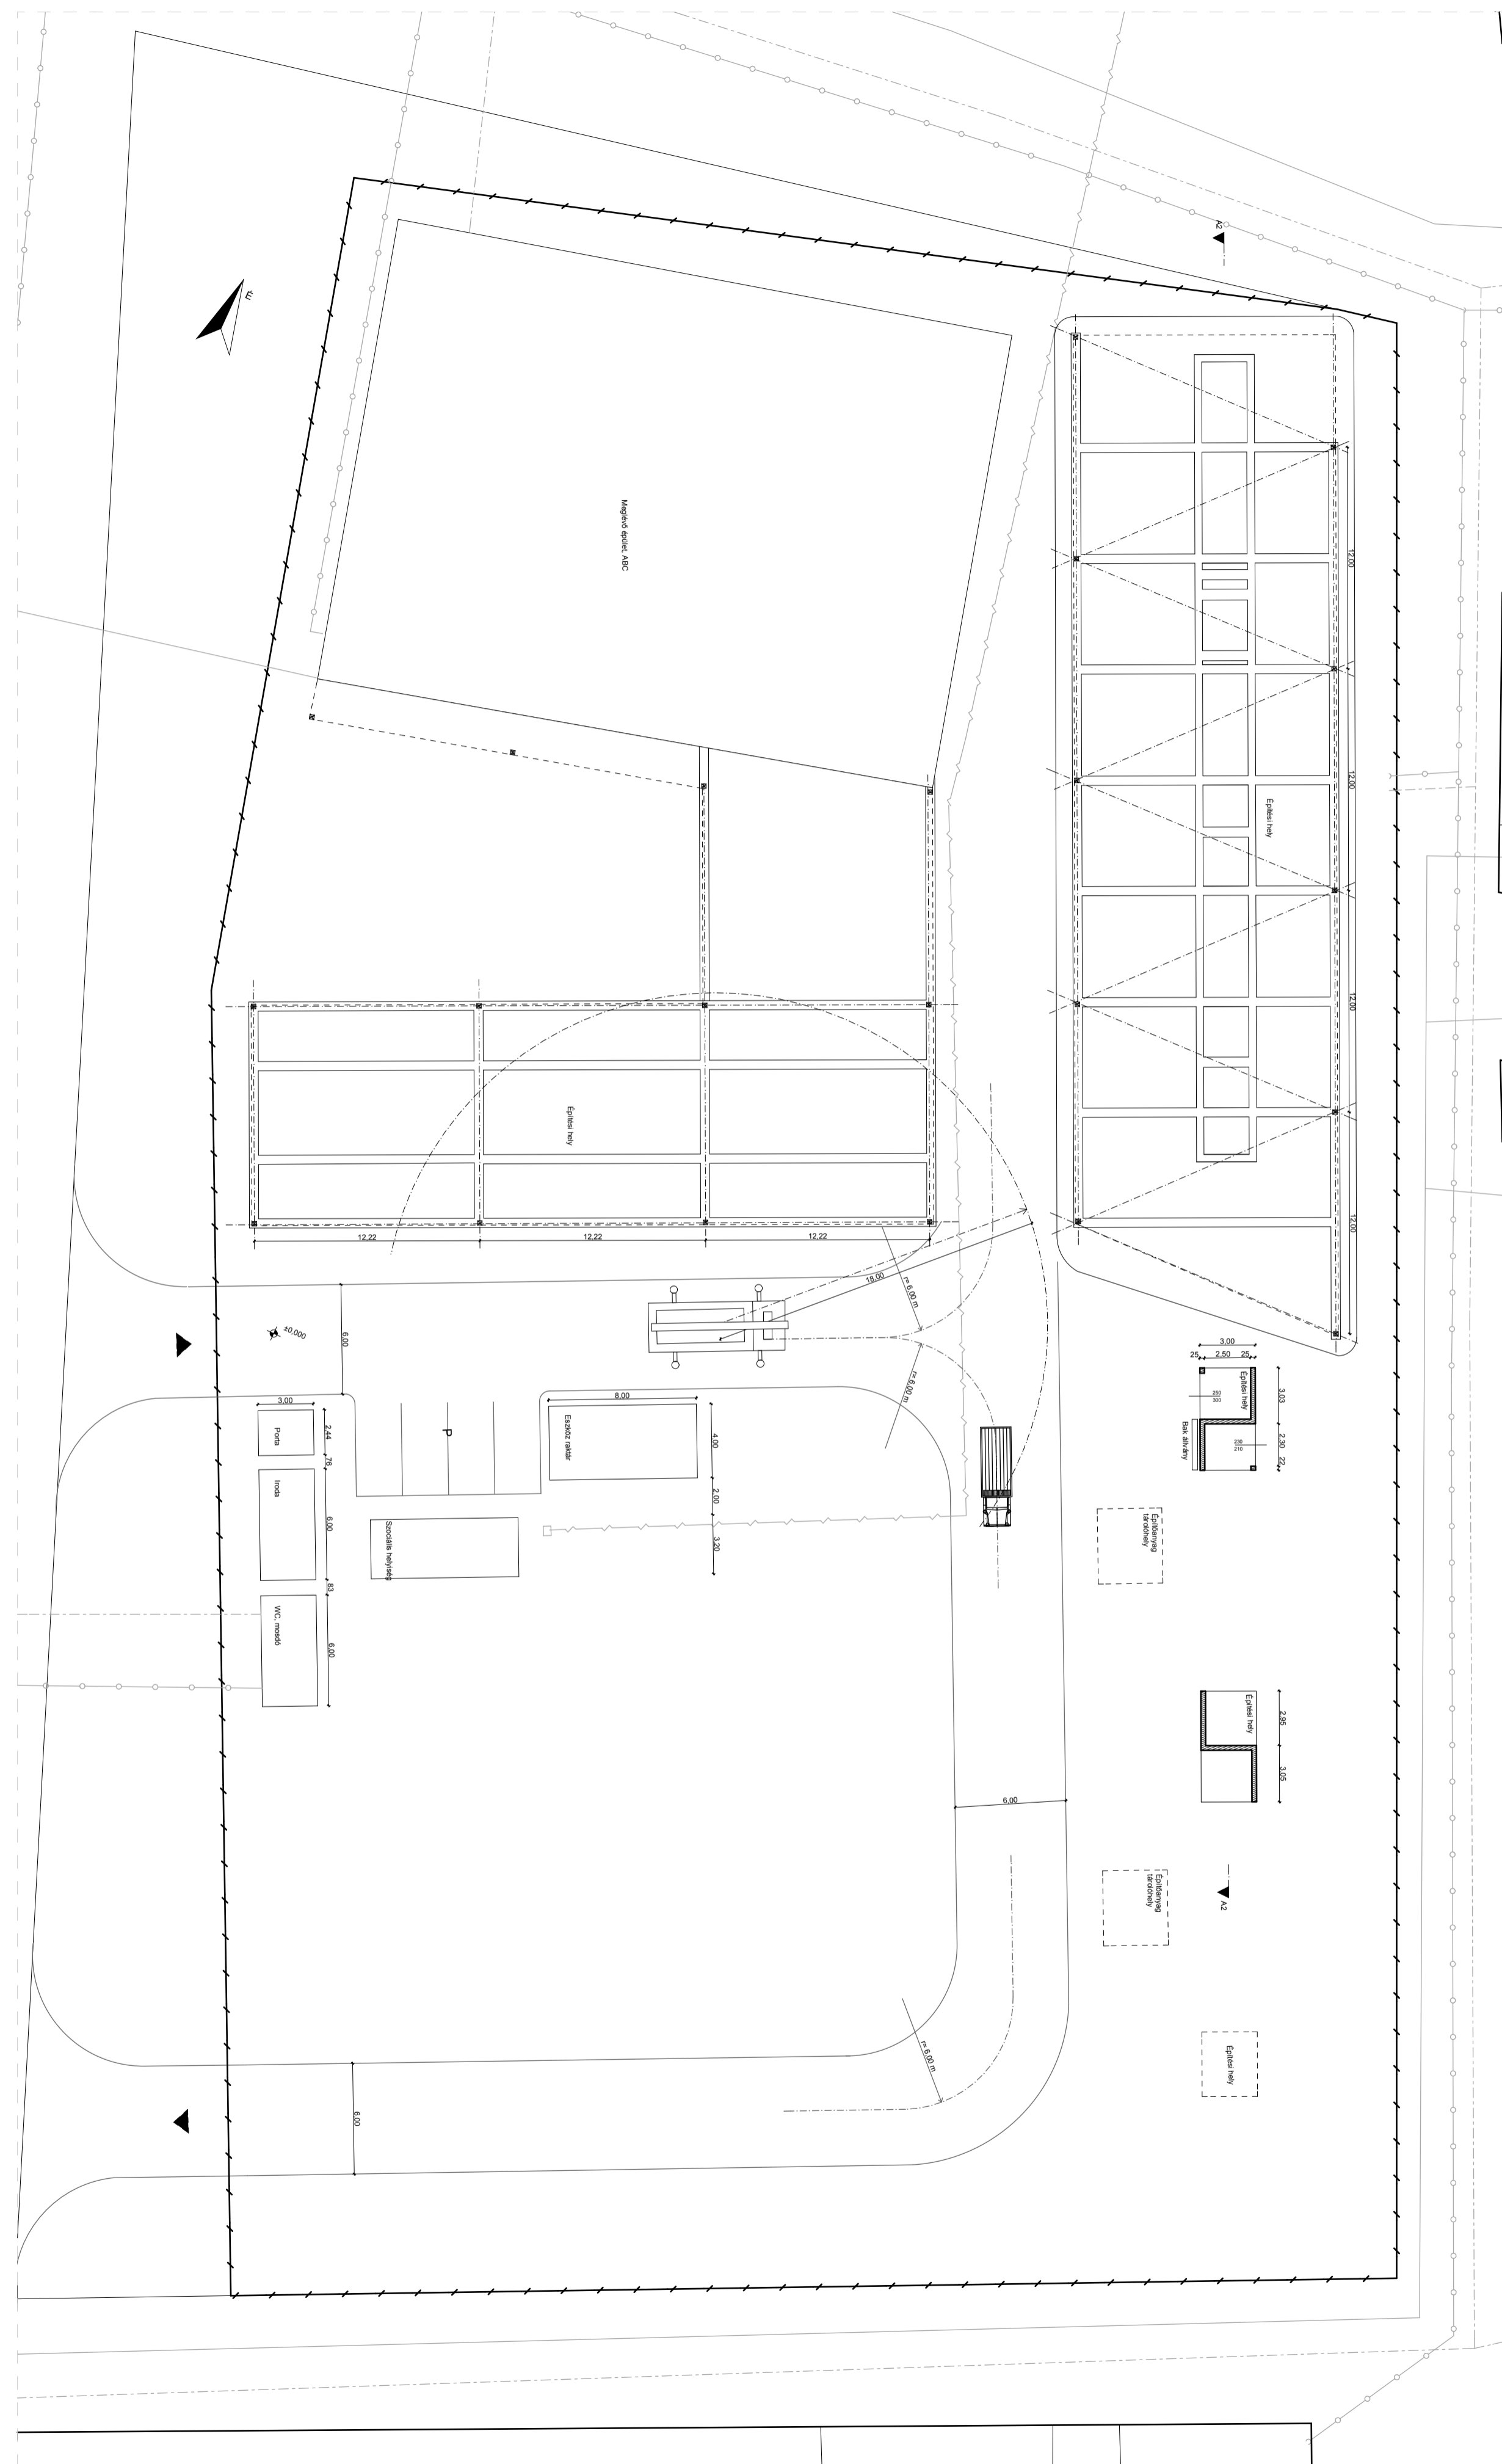


Organizációs helyszínrajz és metszet
M 1:250

JELMAGYARÁZAT


- csatorna
- |— víz
- |— elektromos
- |— gáz

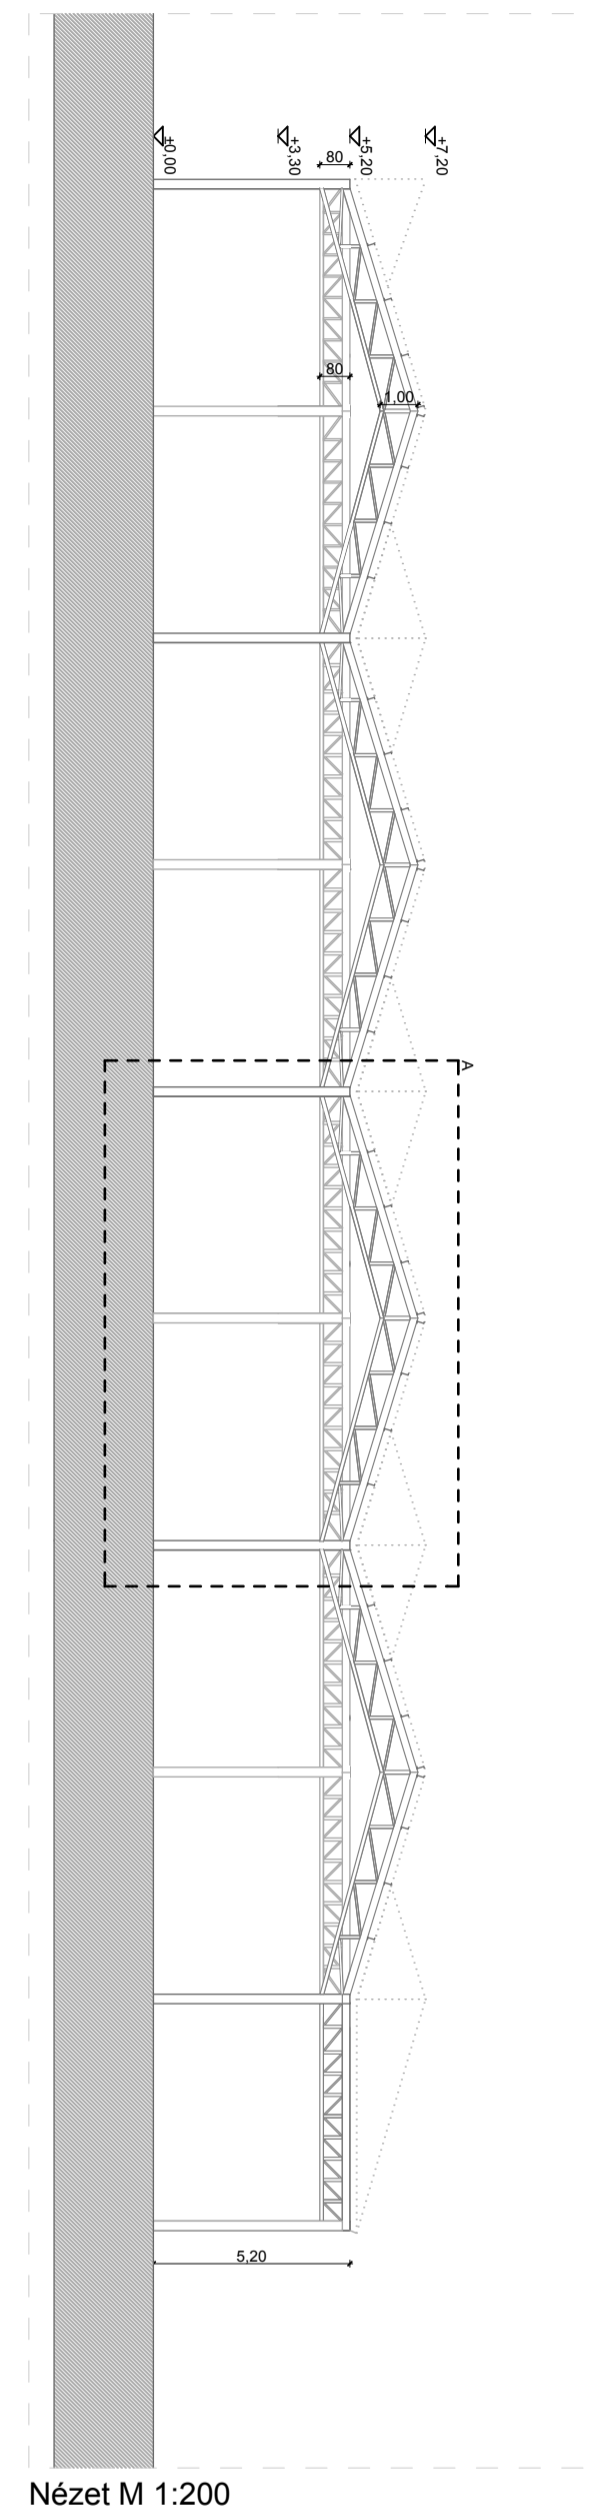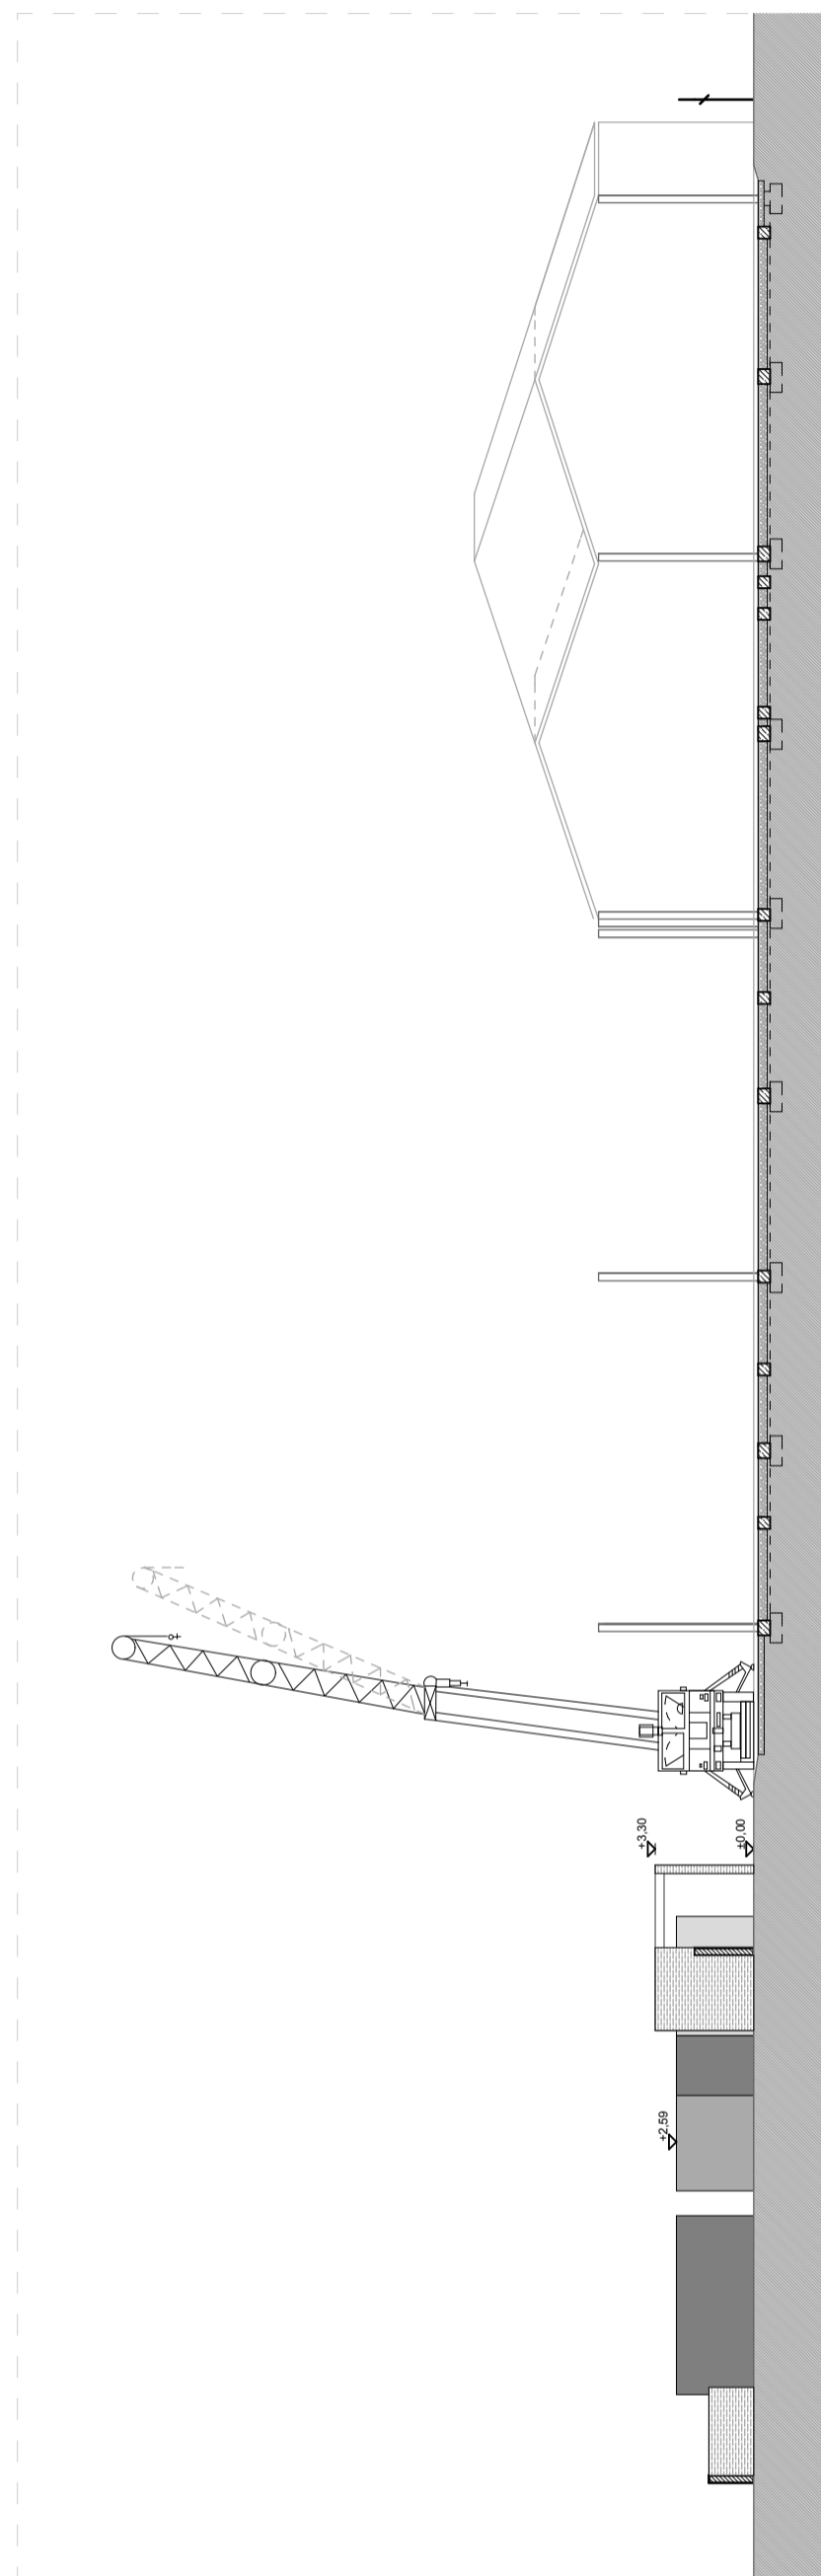

Nézet M 1:200

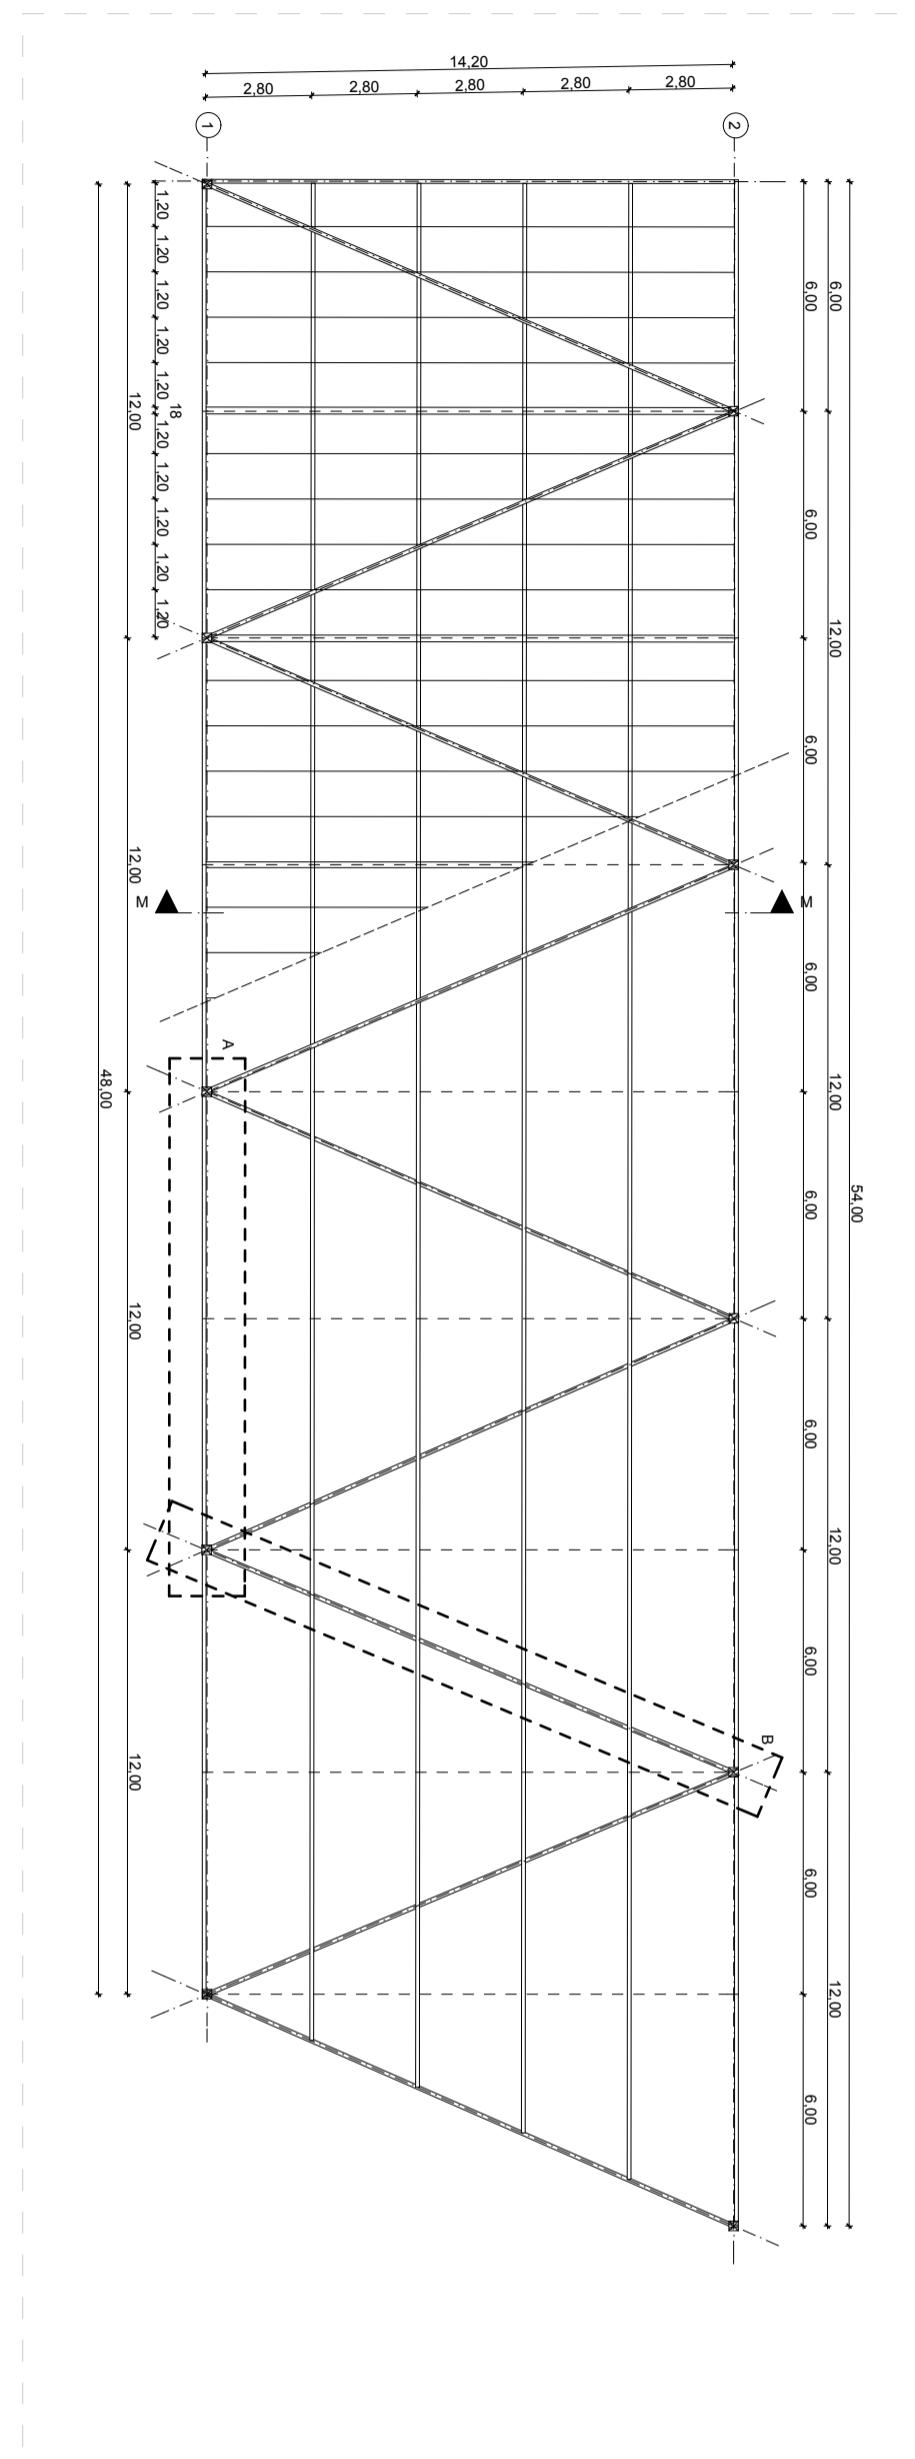

Tartószerkezeti alaprajz M 1:200

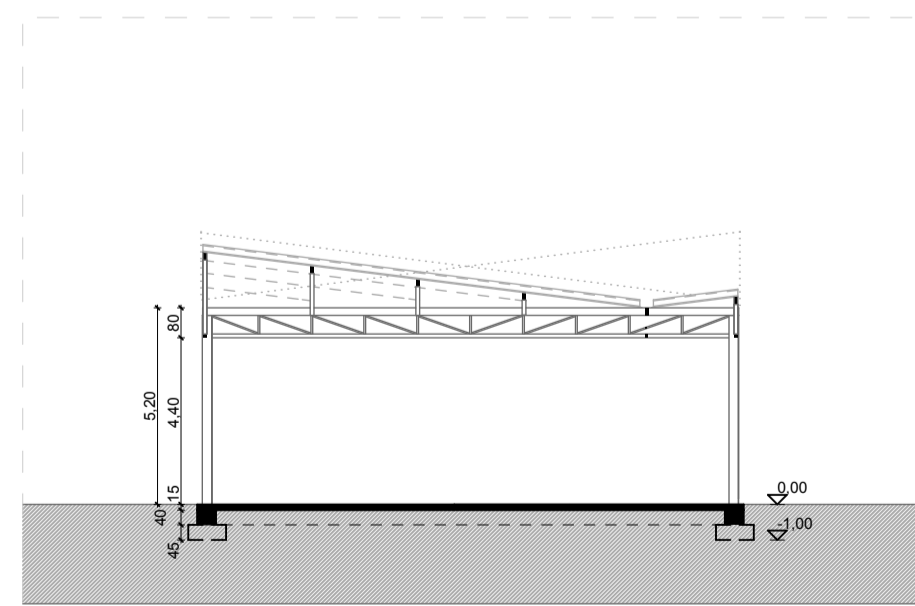

Metszet M 1:200