



Table with columns: TEVEKENYSÉGEJEGYZÉK, MENNYISÉG, ÉPÍTÉSI NORMA (f/fő), IDŐ (óra), ERŐ-FORRÁS, IDŐ (nap), FAJLAGOS NETTÓ ÉPÍTÉSI KÖLTSÉG, ANYAGDÍJ, MUNKADÍJ (3500 Ft/h), ÖSSZES KÖLTSÉG. Rows include Felvonulás, Földmunkák, Alapozás, Független teherhordó szerkezetek, Homlokzatképzés, Belső szakipari munkák, Gépészeti munkák, Levonulás, Átadás végső takarítás, javítás.

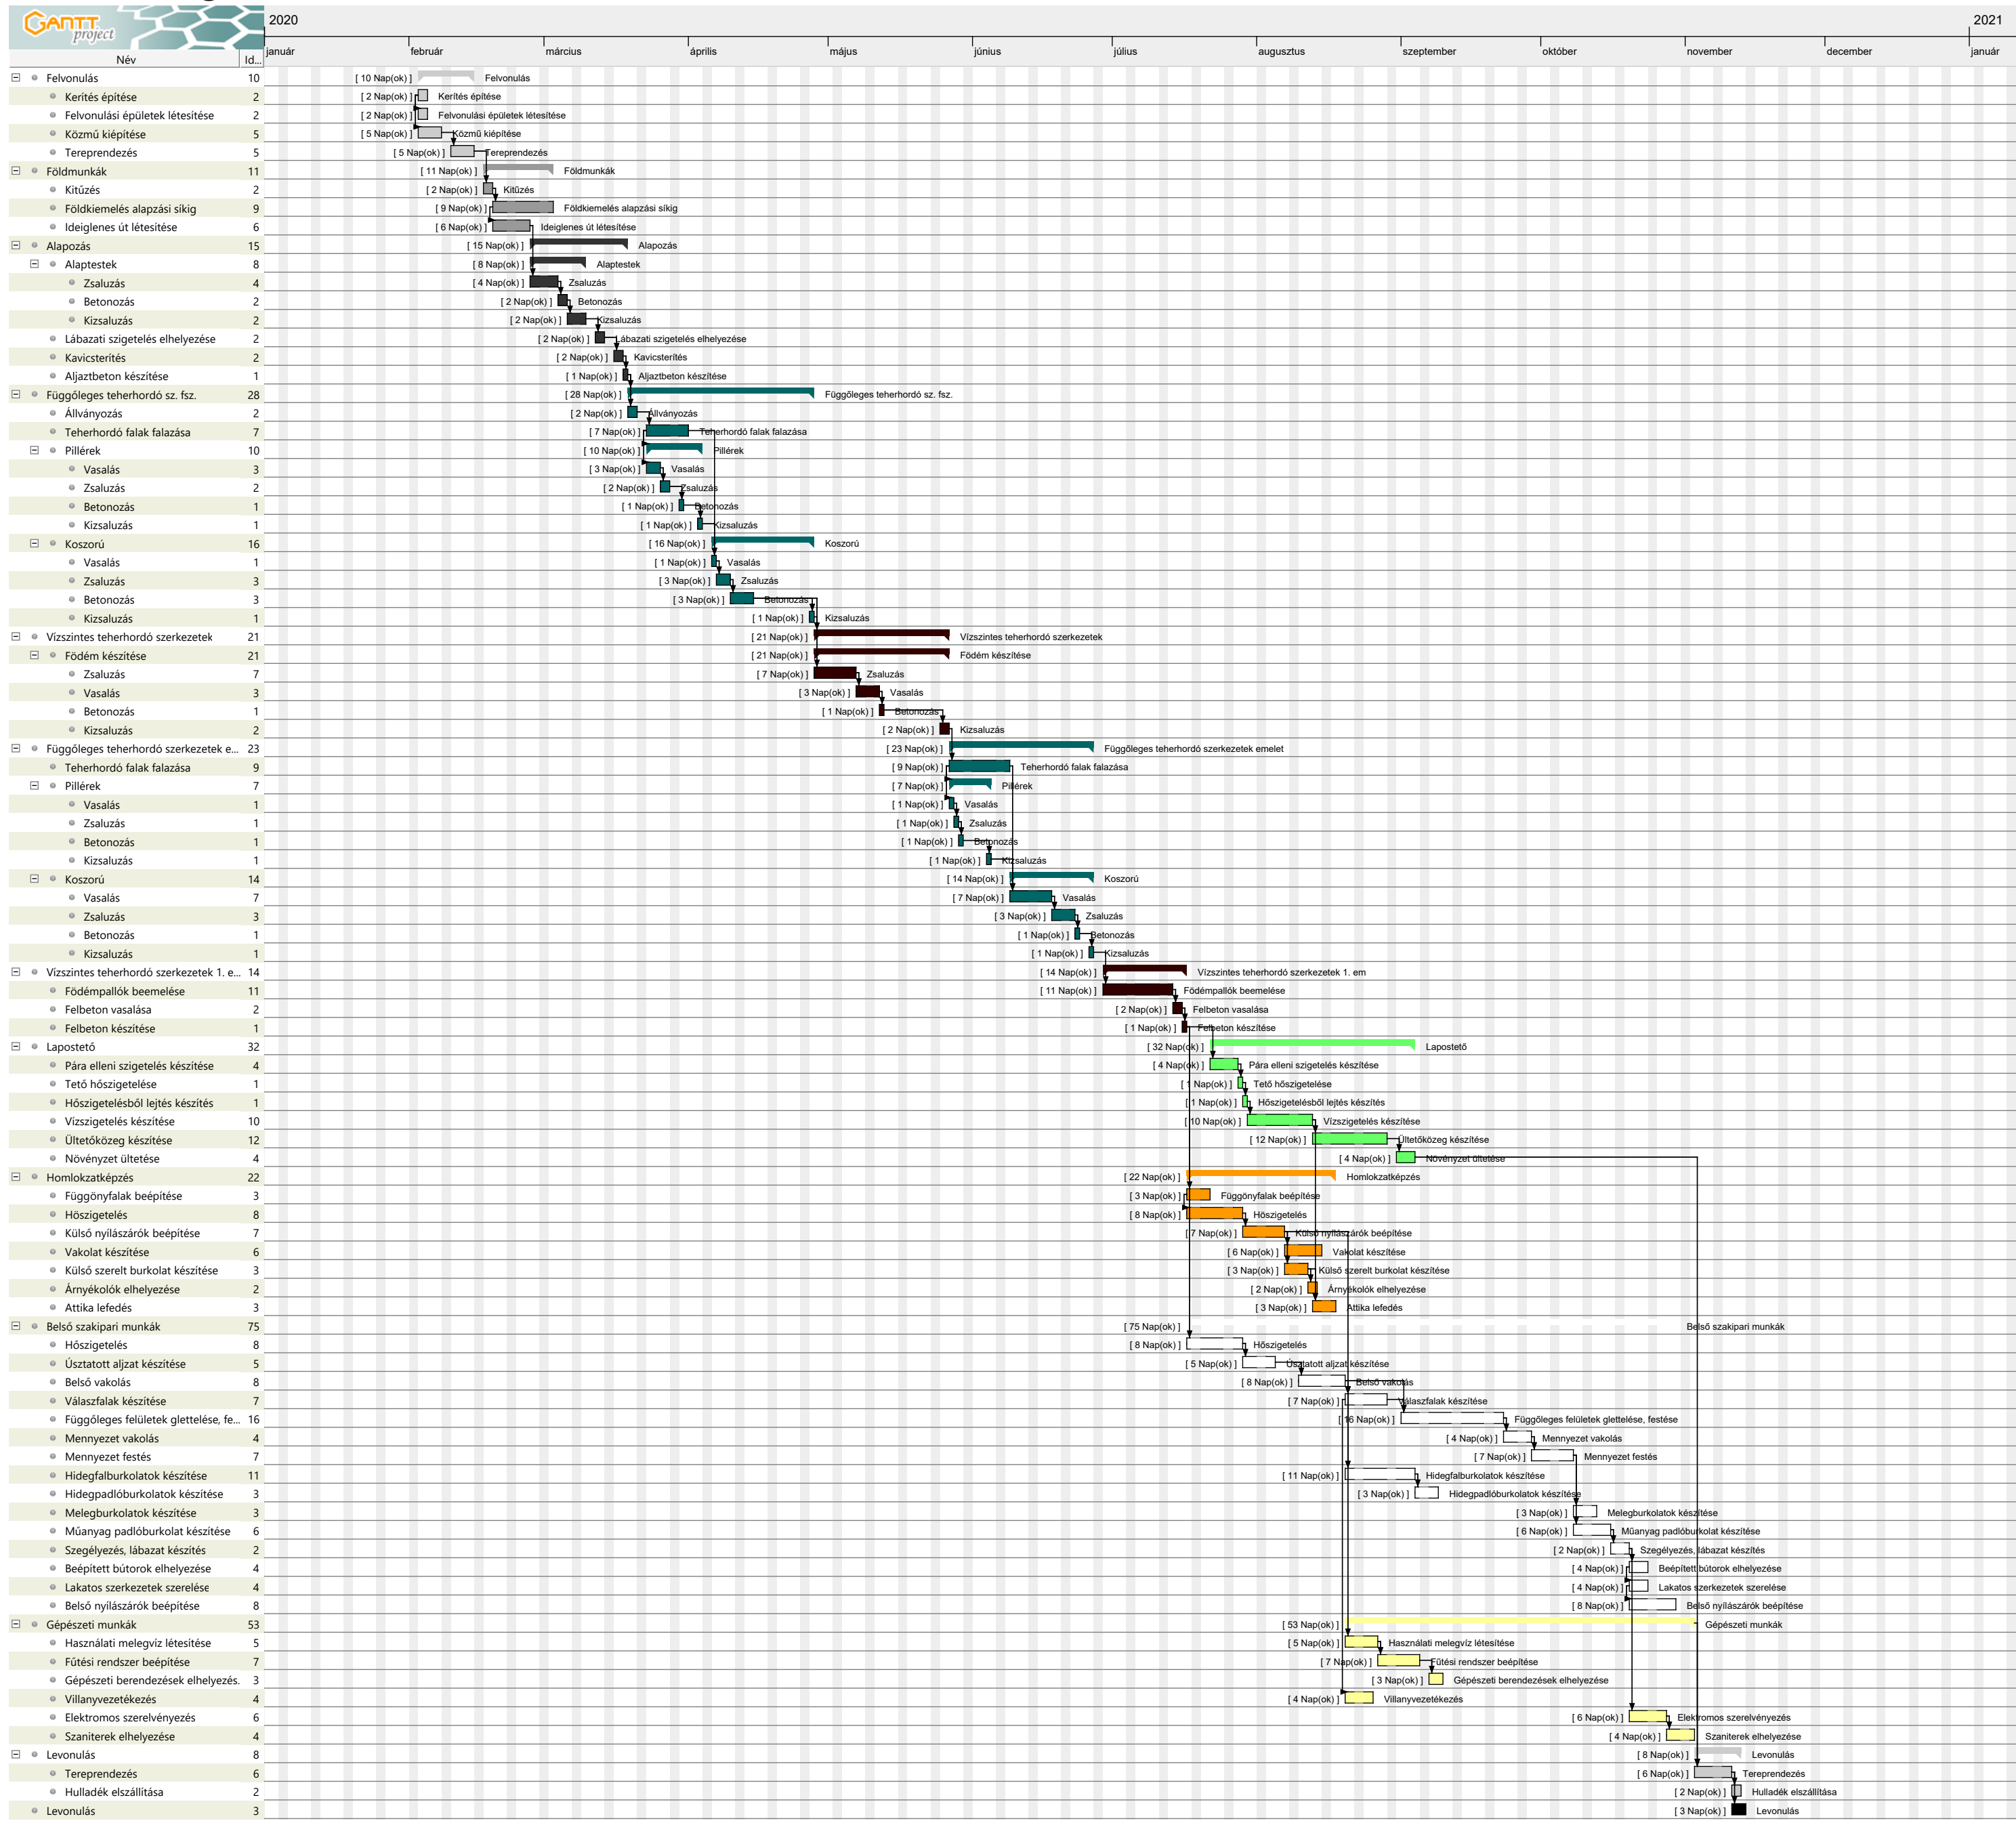


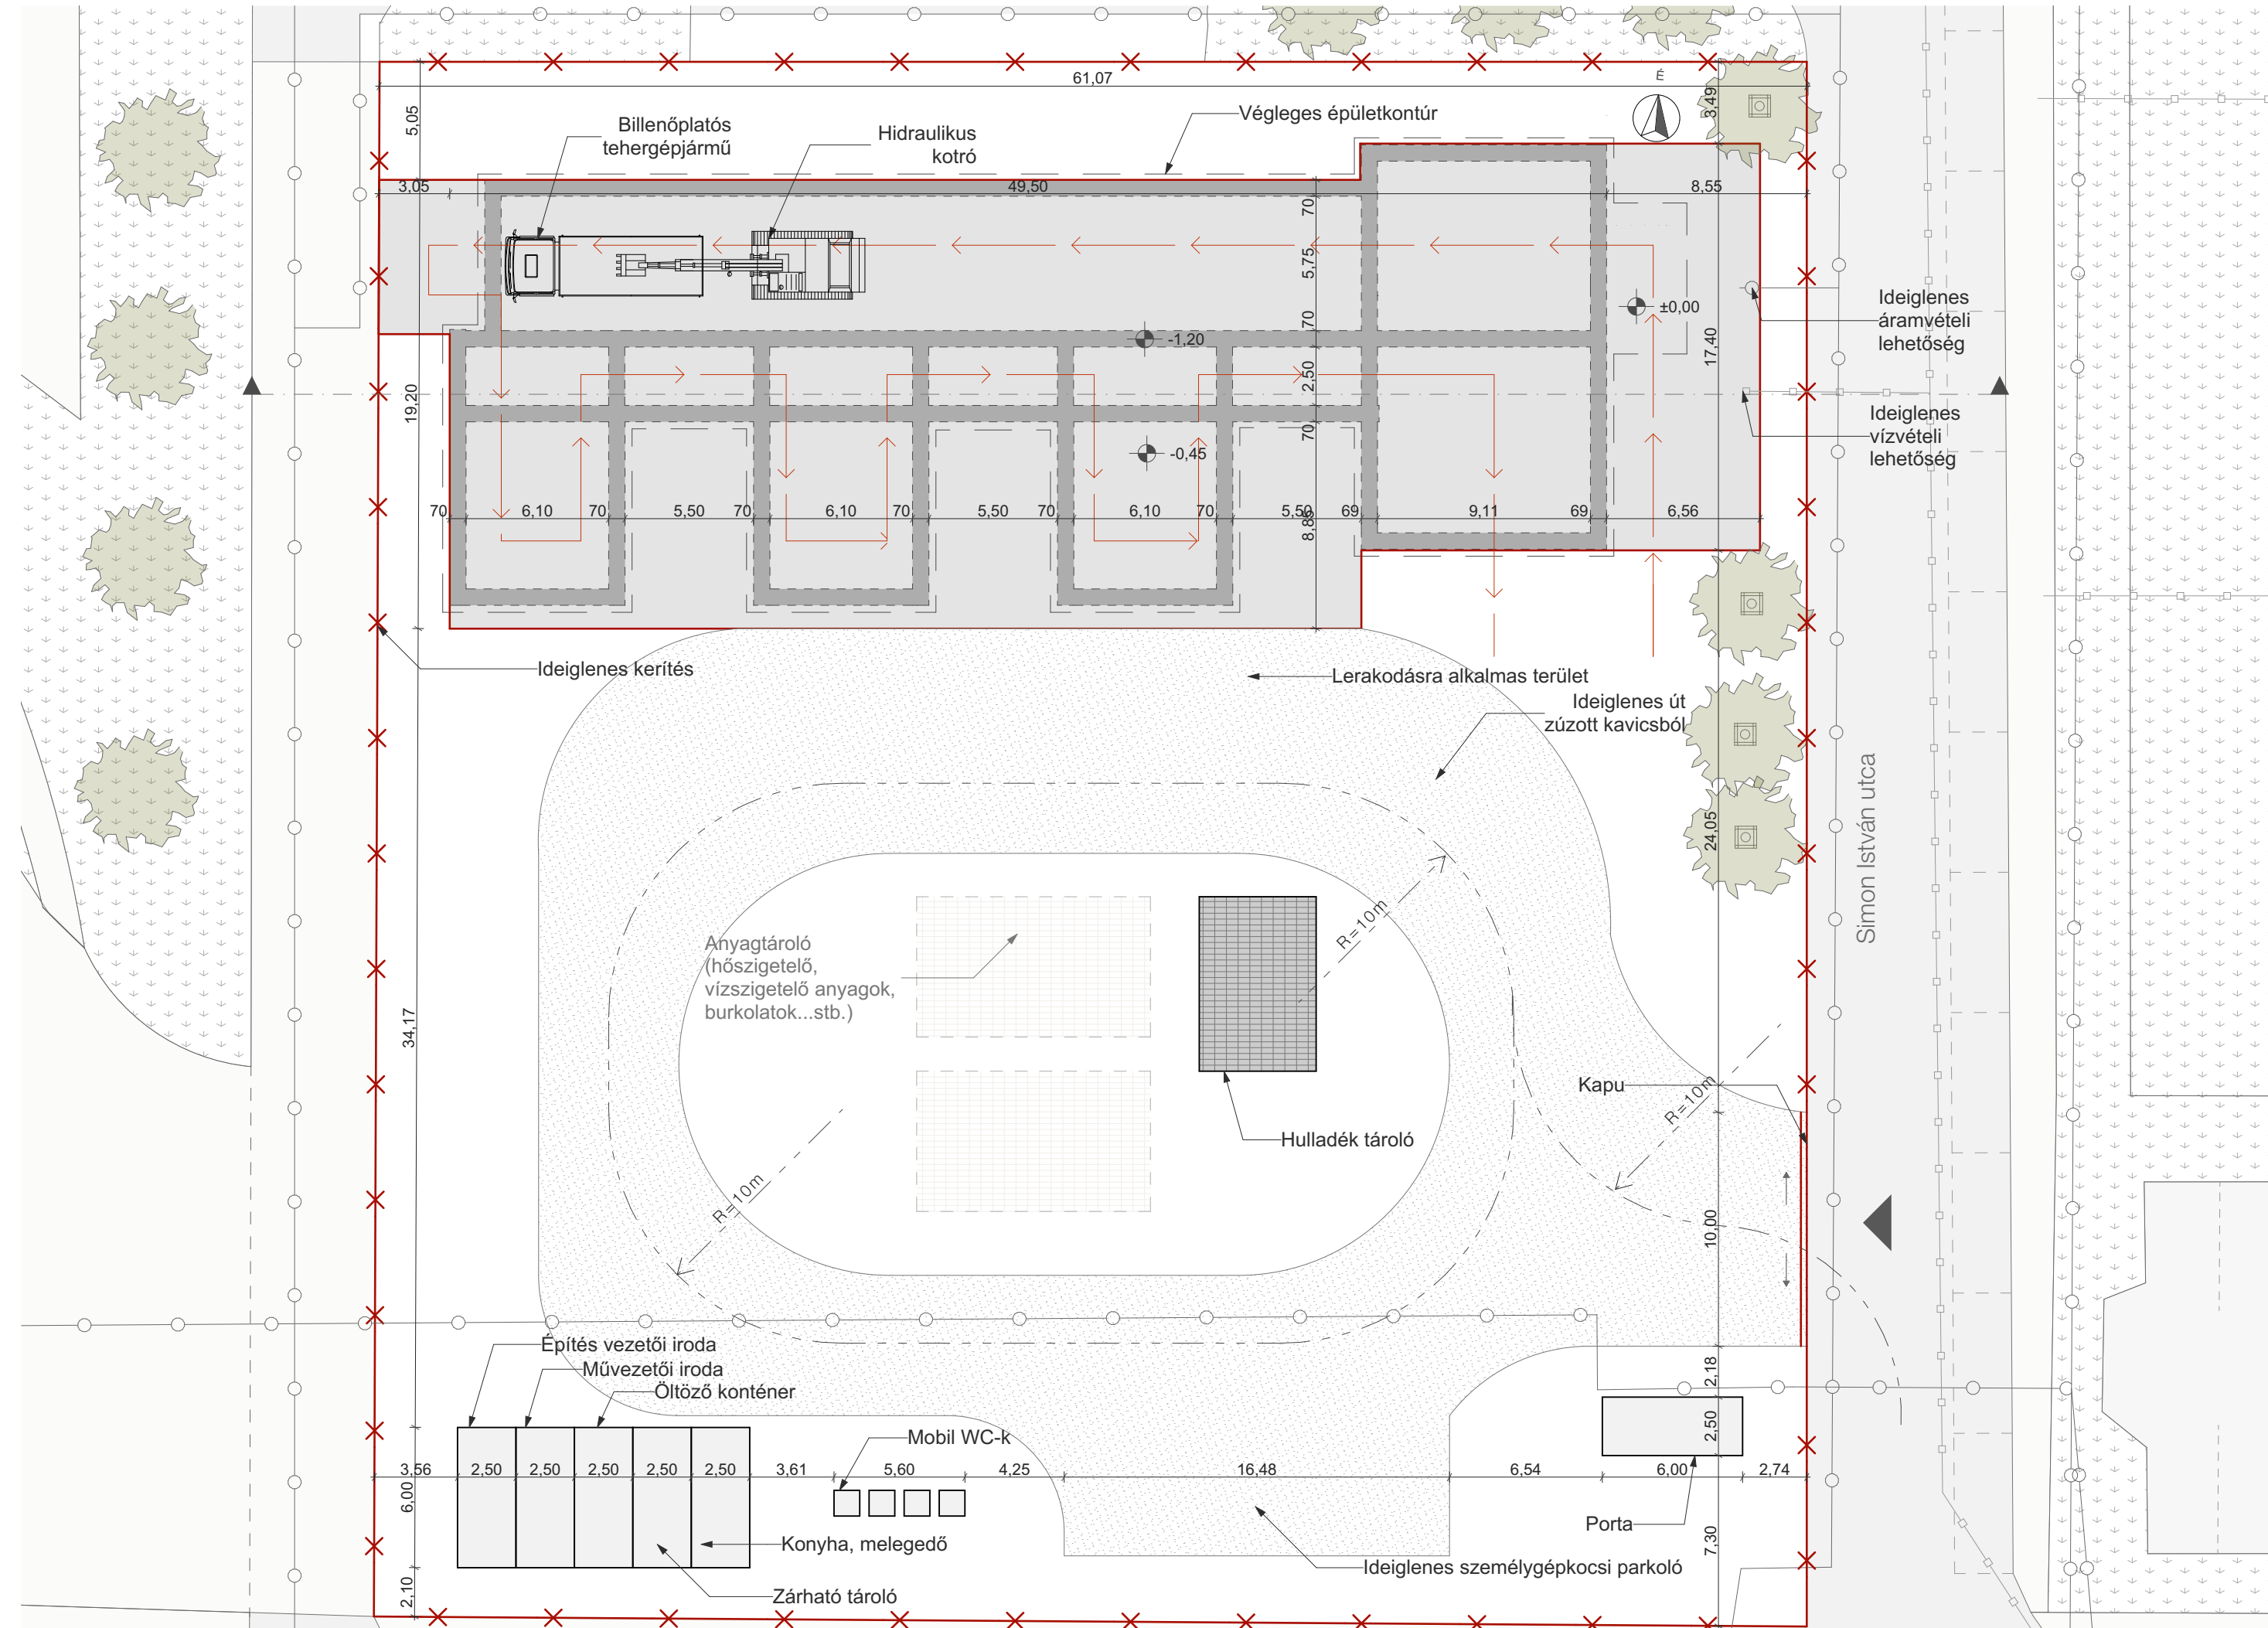

FÖLDMUNKA ORGANIZÁCIÓS HELYSZÍNRAJZ M = 1:250




FÖLDMUNKA METSZET M = 1:250

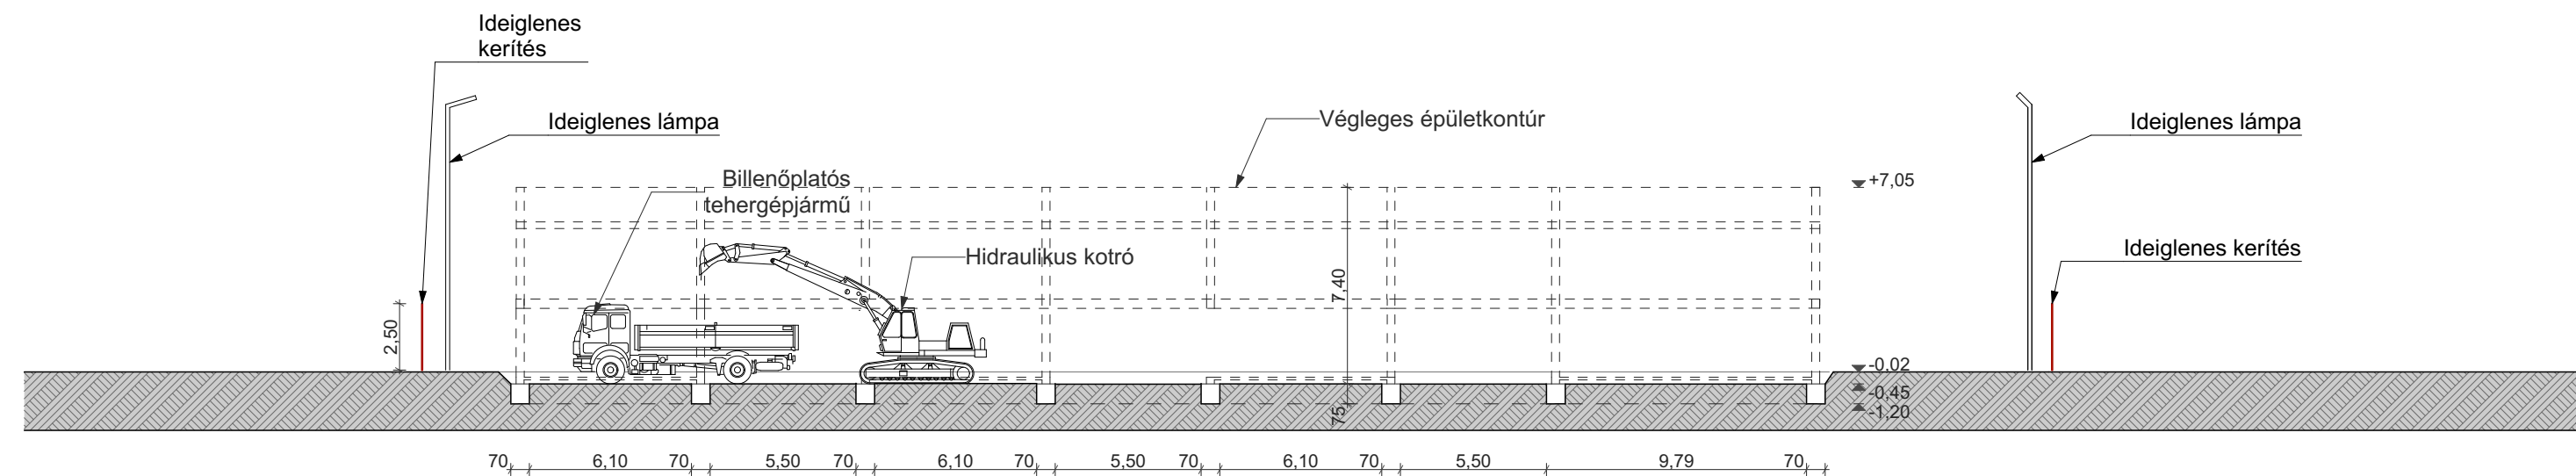




FALAZÁS ORGANIZÁCIÓS HELYSZÍNRAJZ M = 1:250

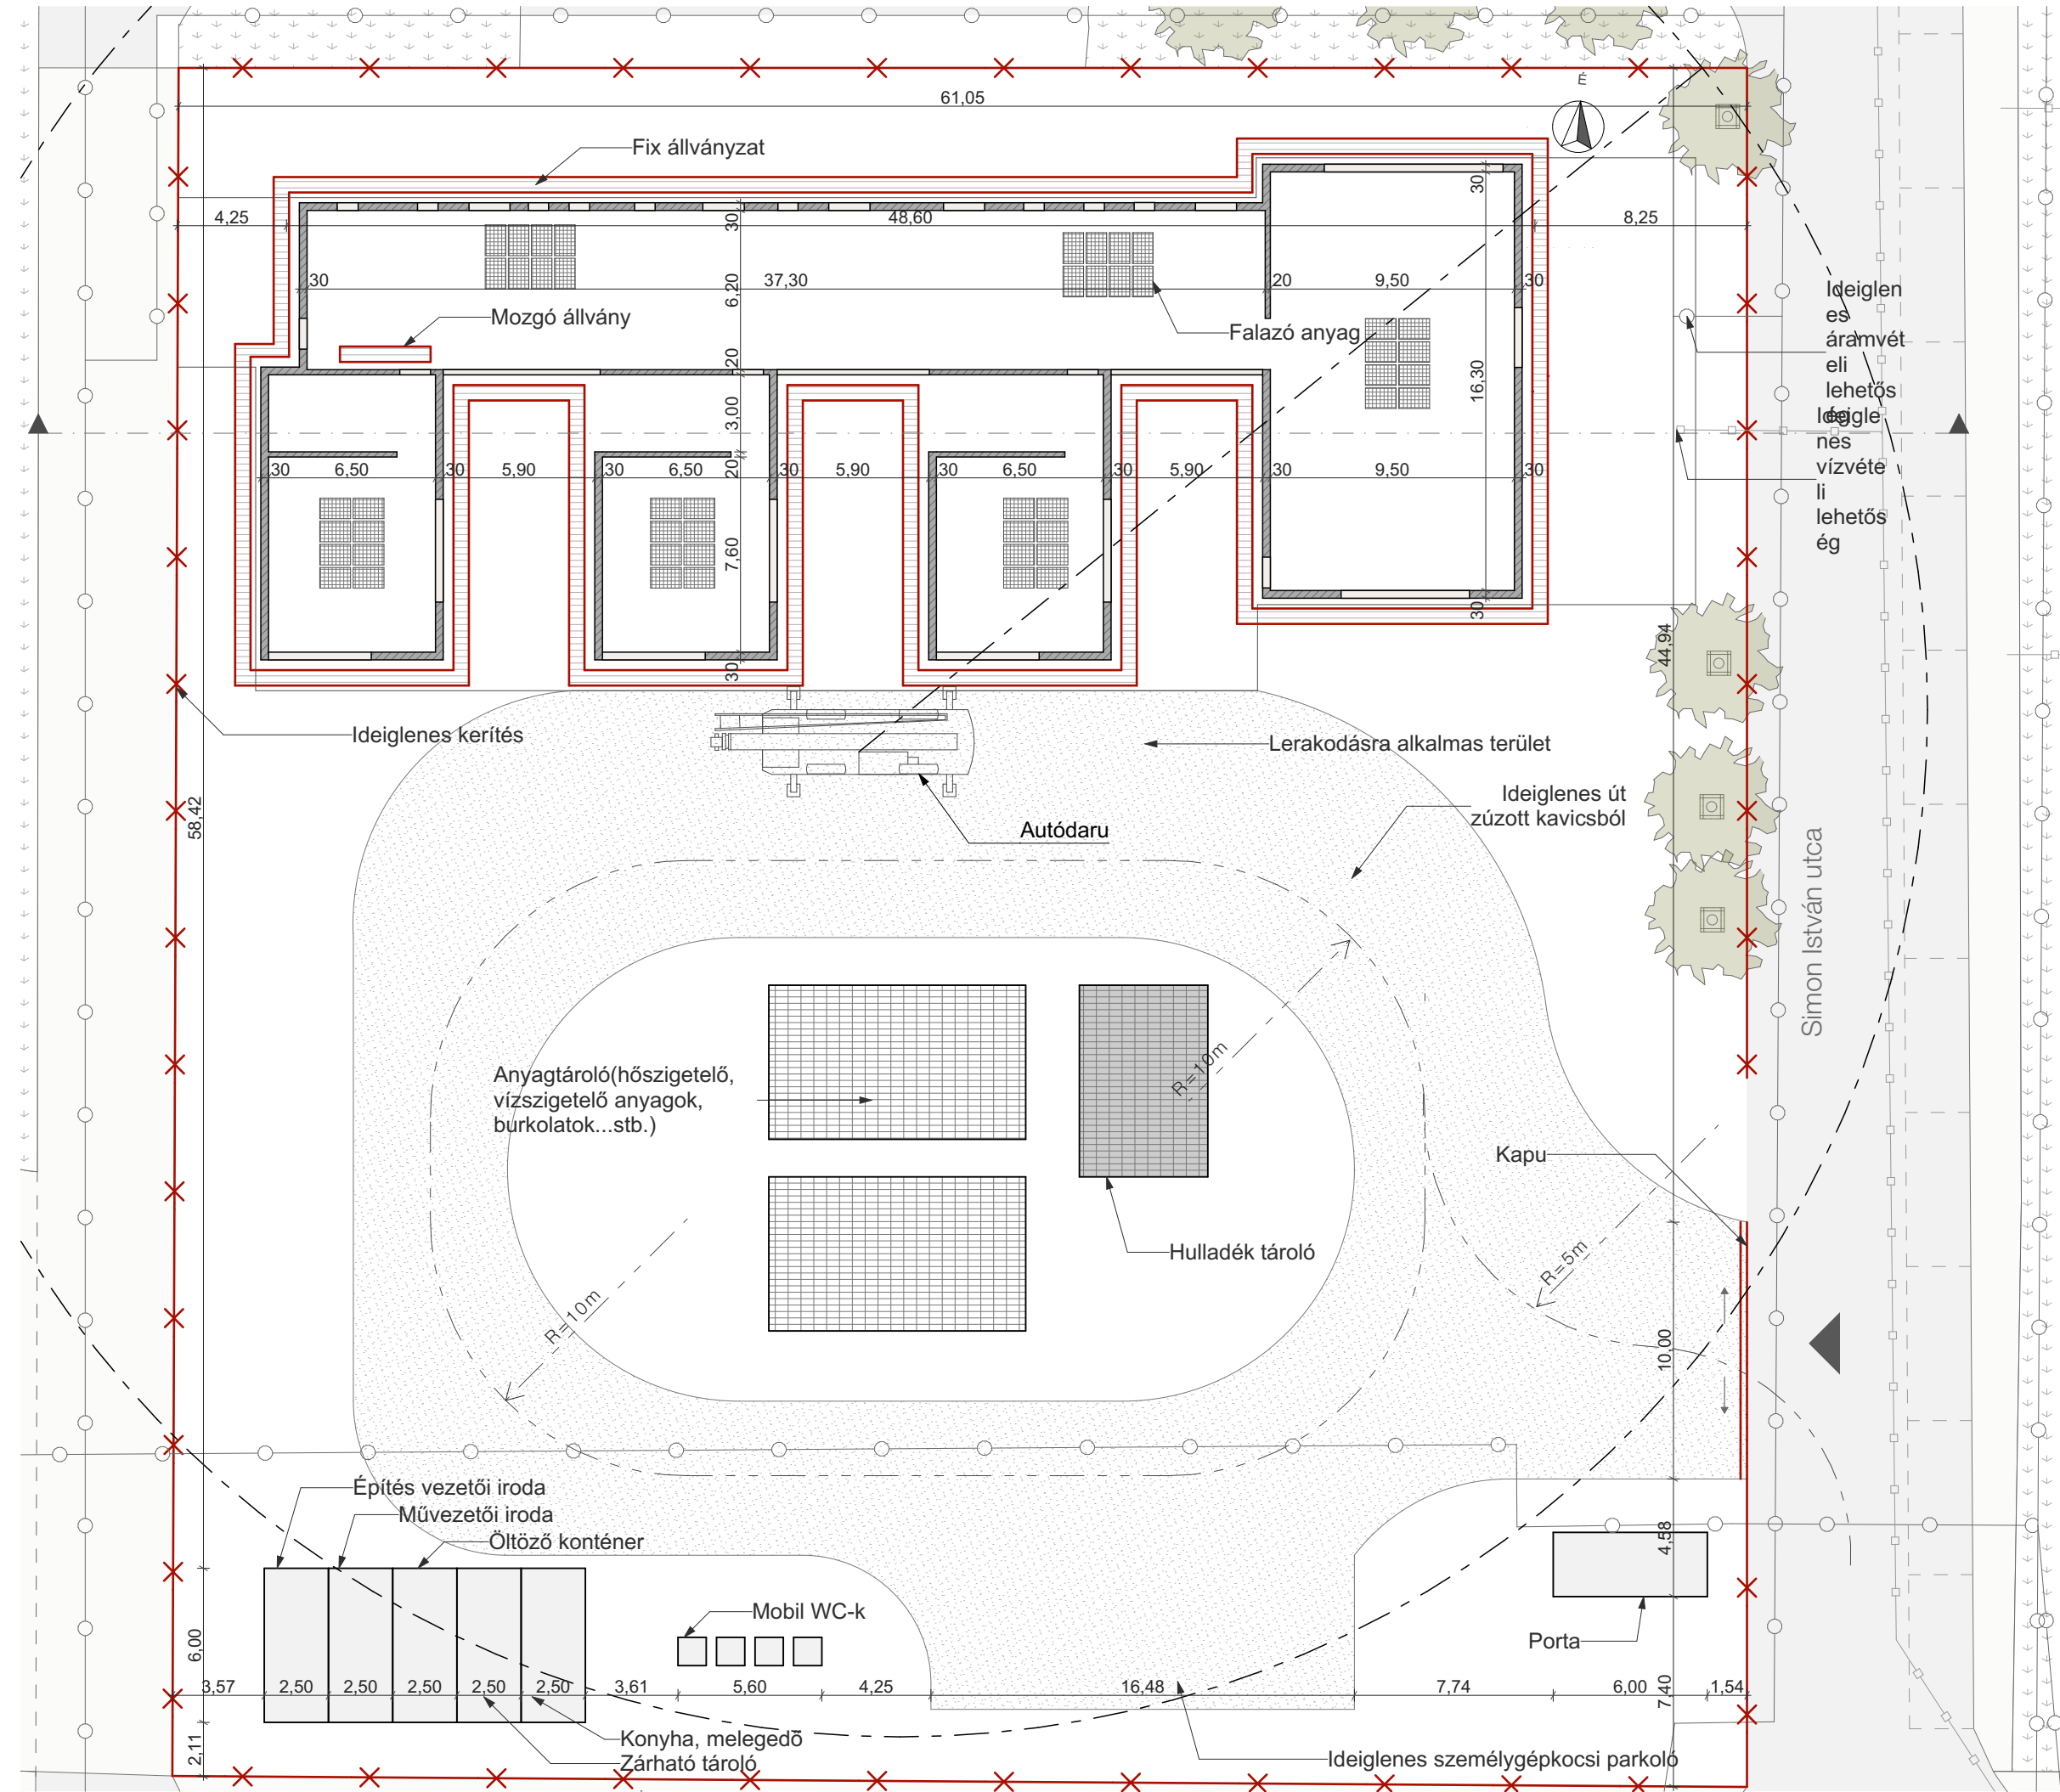


FALAZÁS METSZET M = 1:250

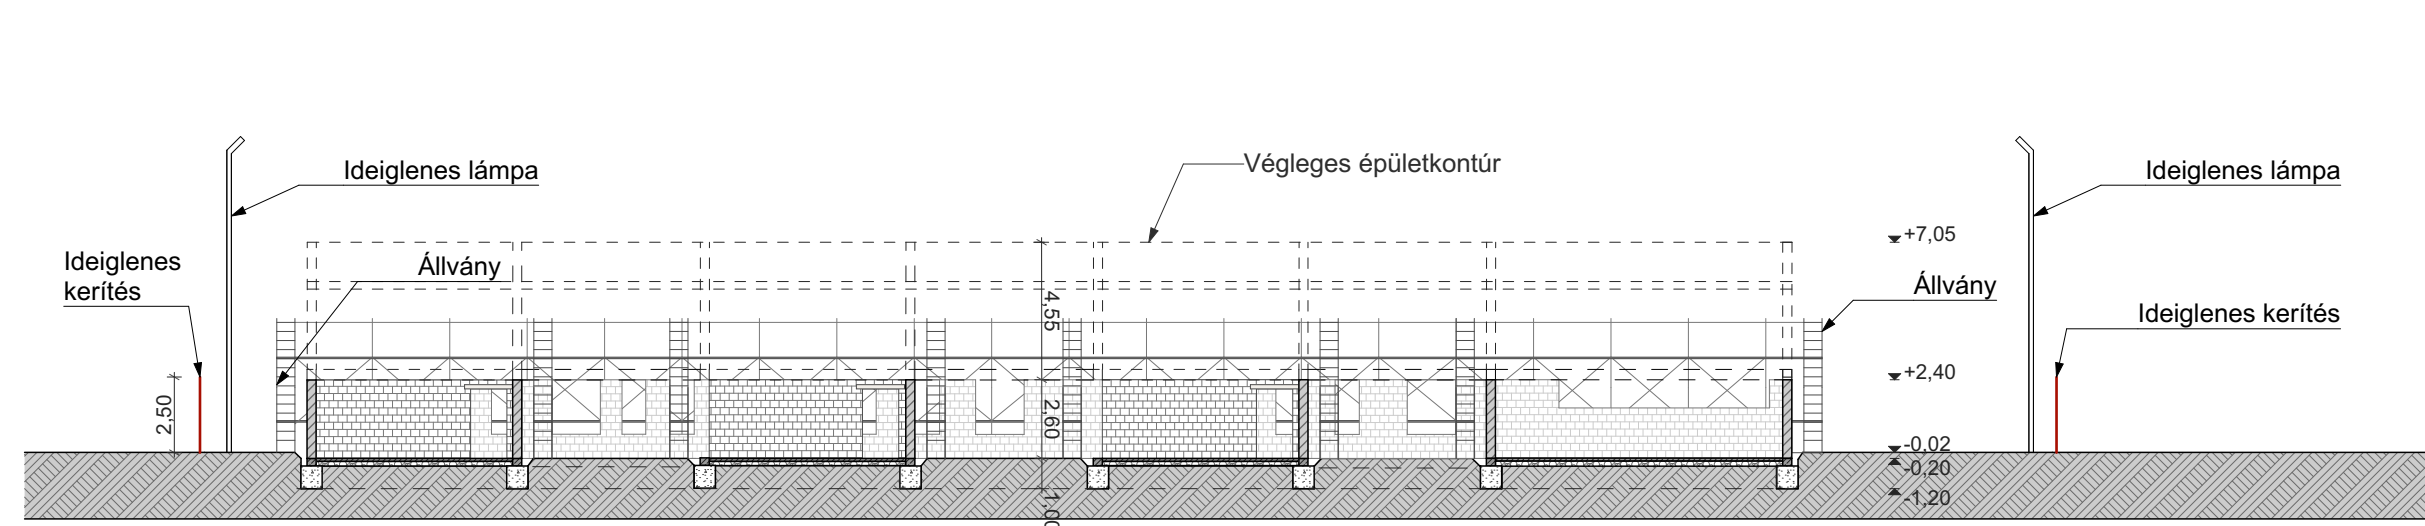

BETONÓZÁS ORGANIZÁCIÓS HELYSZÍNRAJZ M = 1:250

ARCHICAD OKTATÁSI VERZIÓ

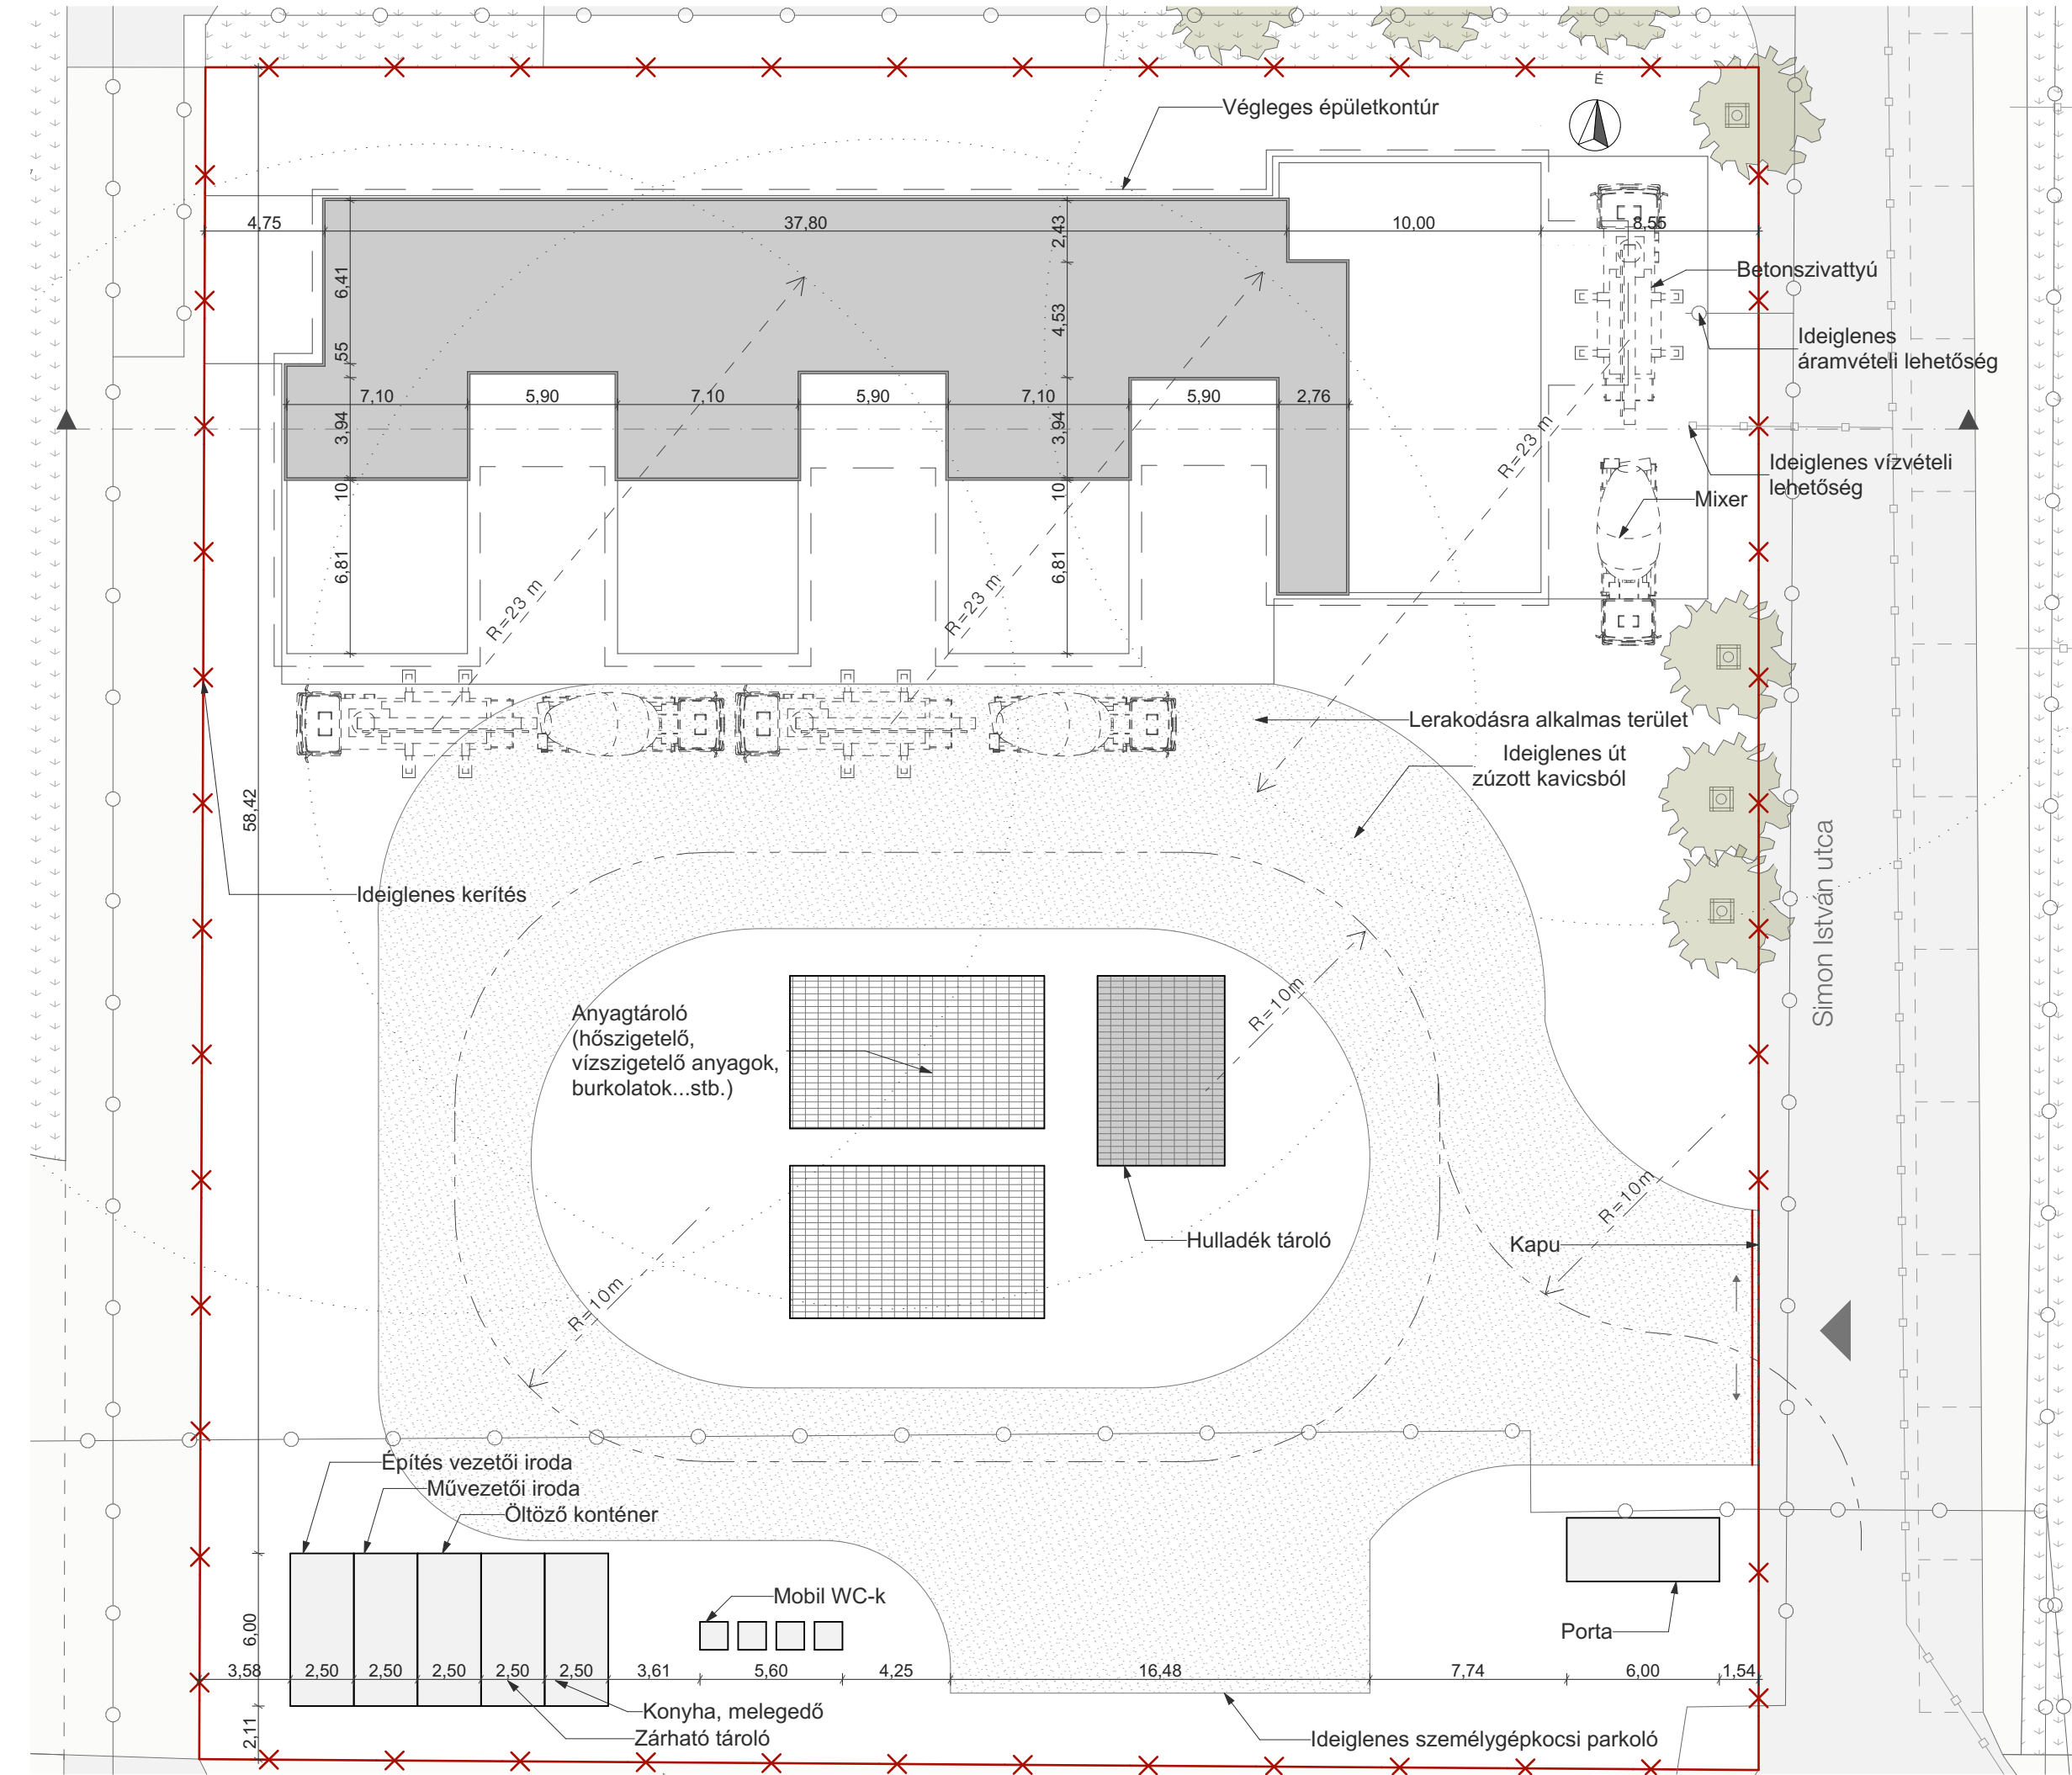

BETONÓZÁS METSZET M = 1:250

