



CONCEPT URBAIN

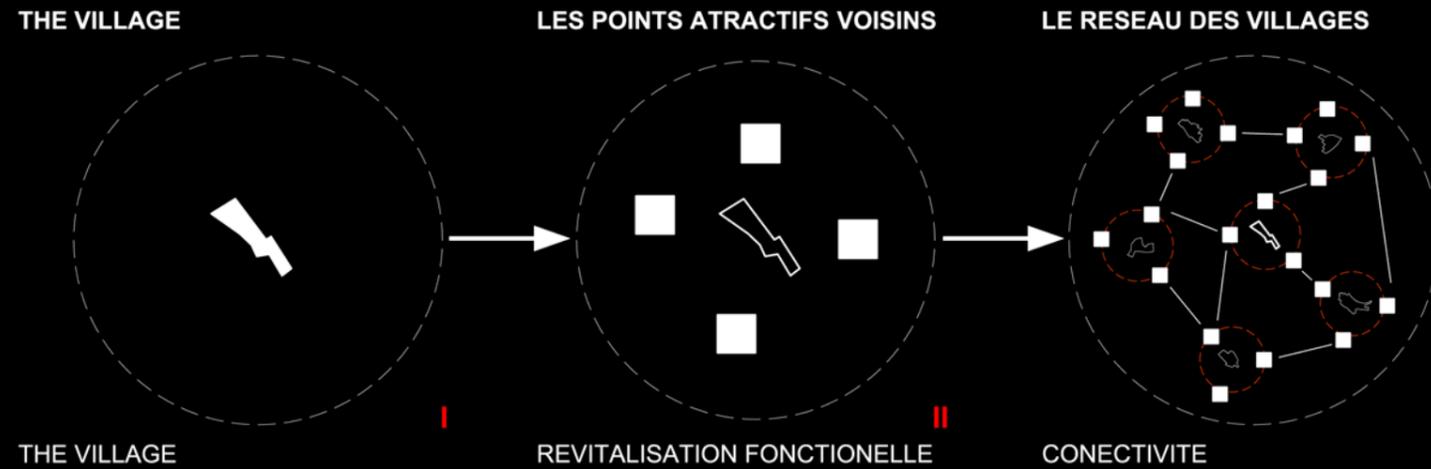

FULOPJAKAB : L'ESPACE PUBLIC DANS UN ENVIRONNEMENT RURAL

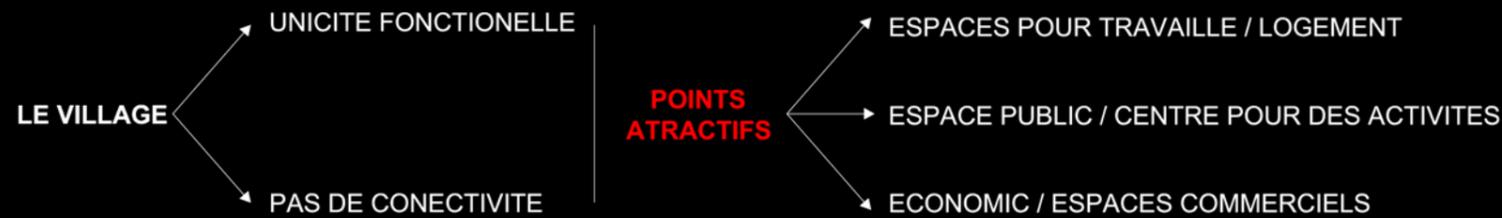

+ Le principal objectif du projet est de trouver un moyen d'améliorer la vie d'un village datant du moyen âge, sans modifier sa structure ni le mode de vie traditionnel de ses habitants. Le paysage rural est l'image d'une ancienne façon d'organiser le territoire, mais qui représente encore aujourd'hui un héritage important d'une tradition et d'une relation avec l'environnement naturel.


Ainsi, un village tel que Fulopjakab est caractéristique par ses séries de propriétés privées alignées le long de la route principale. Cette typologie a influencé la nature d'un terrain autrefois vierge et d'une certaine façon crée un degré important d'autosuffisance, en rendant les espaces publics presque inutiles, exceptés quelques espaces dans les intersections des rues principales et devant les bâtiments administratifs. Conserver exactement ce même tissu ne serait pas approprié pour concevoir une intervention forte, visant à augmenter ses connexions et plus de lisibilité du village à grande échelle.

A partir de ces constats, les deux plus importants problèmes de ce village peuvent être résolus en créant une série de points attractifs situés aux sorties des principaux réseaux existants du village qui font la connexion avec les autres établissements urbains ou ruraux aux alentours, puis en fournissant à la composition du village un réel espace public lui manquant.






vent

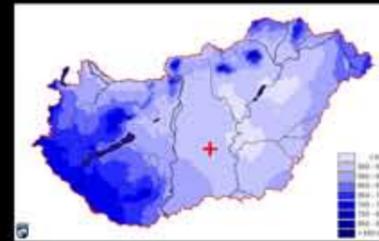

eau

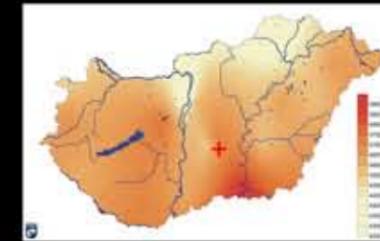

ensoleillement



Le ferme produit des légumes, des fruits et des herbes sans produit chimique. Lors la production seulement les sources d'énergie renouvelables sont utilisés. En raison du nombre important d'ensoleillement, des panneaux solaires photovoltaïques peuvent être utilisées réellement efficacement. Ils seront situés sur le toit des maisons. L'eau de pluie est collectée dans une citerne centrale et elle est utilisée pour arroser les plantes pendant toute l'année. La ferme fait partie du programme WWOOF internationale. Ce programme fournit bénévoles qui aident tout autour de la ferme (arrosage, vente, transport) Les agriculteurs organisent un marché tous les week-end où n'importe qui peut acheter leurs produits, et peuvent même regarder la façon dont les plantes sont cultivées ou visiter un événement. Les agriculteurs peuvent aussi aider les populations locales: leur apprendre à cultiver des plantes écologiques et aussi apprendre aux enfants dans leur propre centre communautaire. Le centre communautaire est le lieu où les bénévoles cuisinent eux-mêmes et mangent ensemble.



wwoof communautaire



valeurs de la famille



education


DET. 2




+ Ce nouveau point interactif est dans une parcelle agricole dessinee pour offrir aux visiteurs les equipements que ce village isole n'a pas pu encore offrir. La principale fonction de cette parcelle sera l'agriculture biologique, avec des espaces publics et une plateforme d'activites en relation avec cette specificite, qui est par ce biais sera renforcer. En effet, ces activites viseront a apprendre, comprendre et la pratiquer cette maniere de cultiver.

L'idee pour le projet du lieu attractif est d'etre en interaction entre la partie fonctionnel du lieu, l'agriculture et l'espace public, en utilisant une serie de bandes. Celle-ci fonctionne comme une serie de couches, en essayant de creer une structure coherente pour le process de l'agriculture, et une maniere intelligente d'utiliser les ressources naturels pour chauffer et irriguer les cultures et les habitations.


- 1. plantes
- 2. drainage
- 3. pare-pluie
- 4. isolation thermique XPS
- 5. pare-vapeur
- 6. bac acier

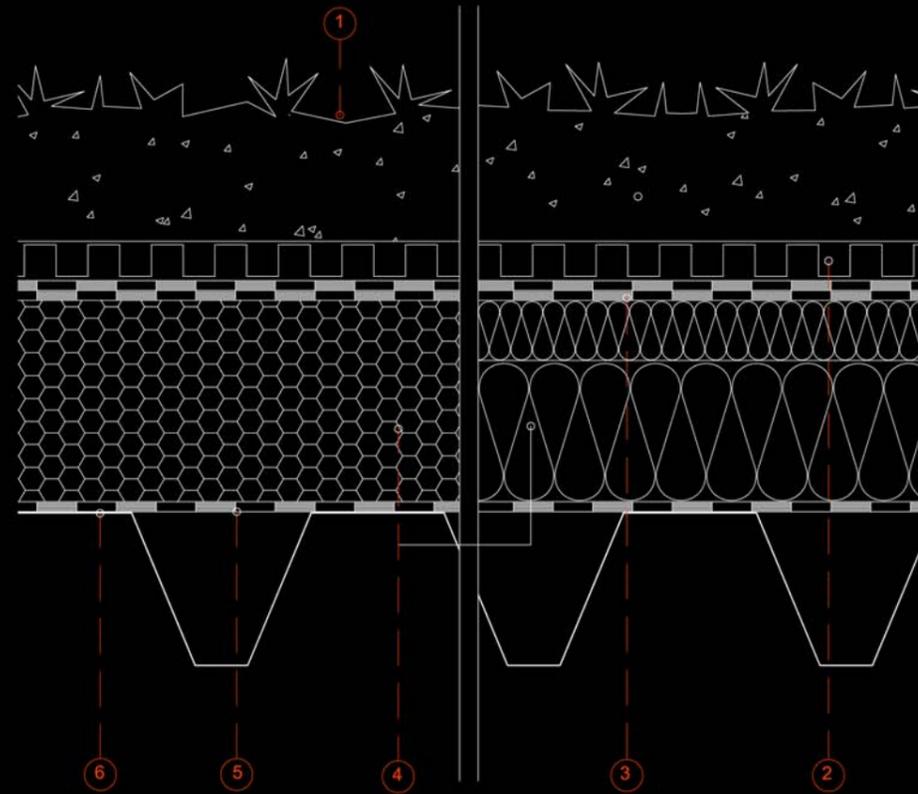

DETAILLE POUR LA TOITURE 1/10

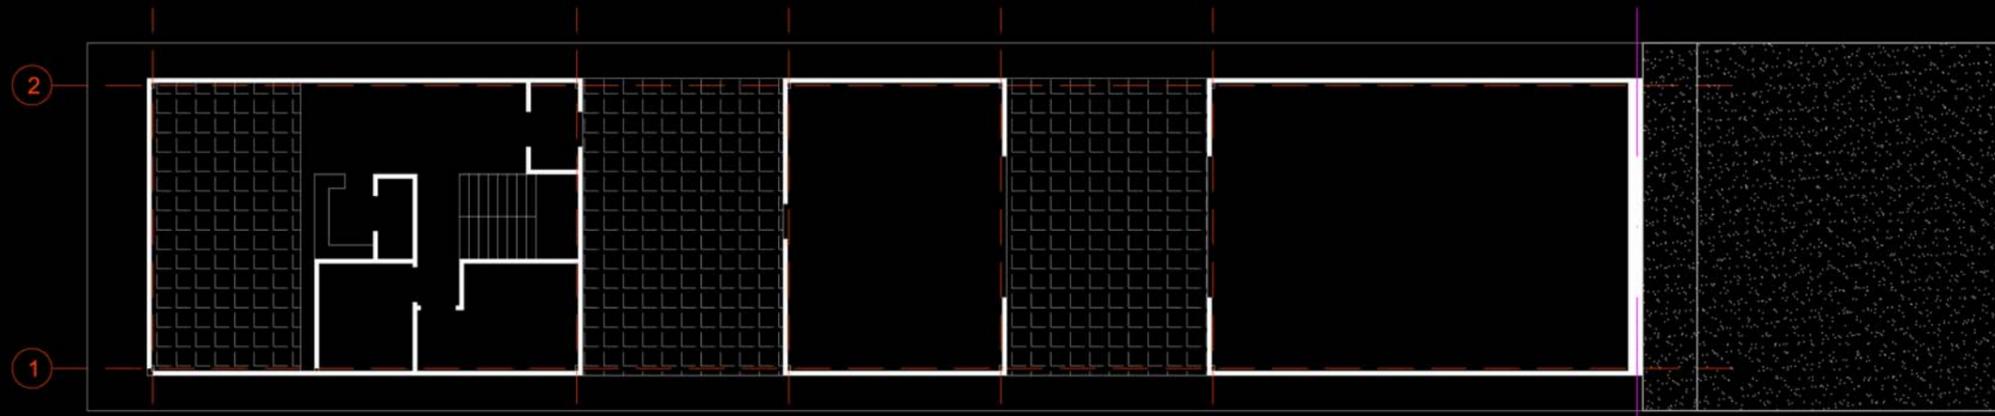

PLAN DE LA MAISON PRIVEE 1/200

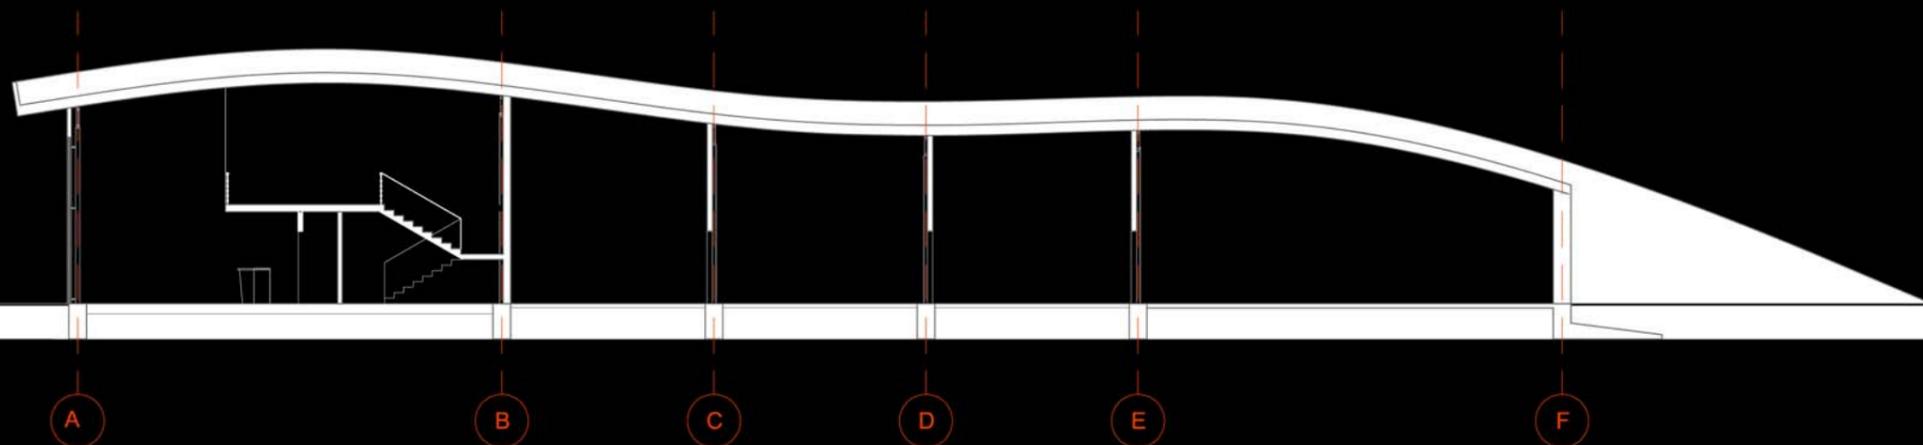

SECTION 1/200